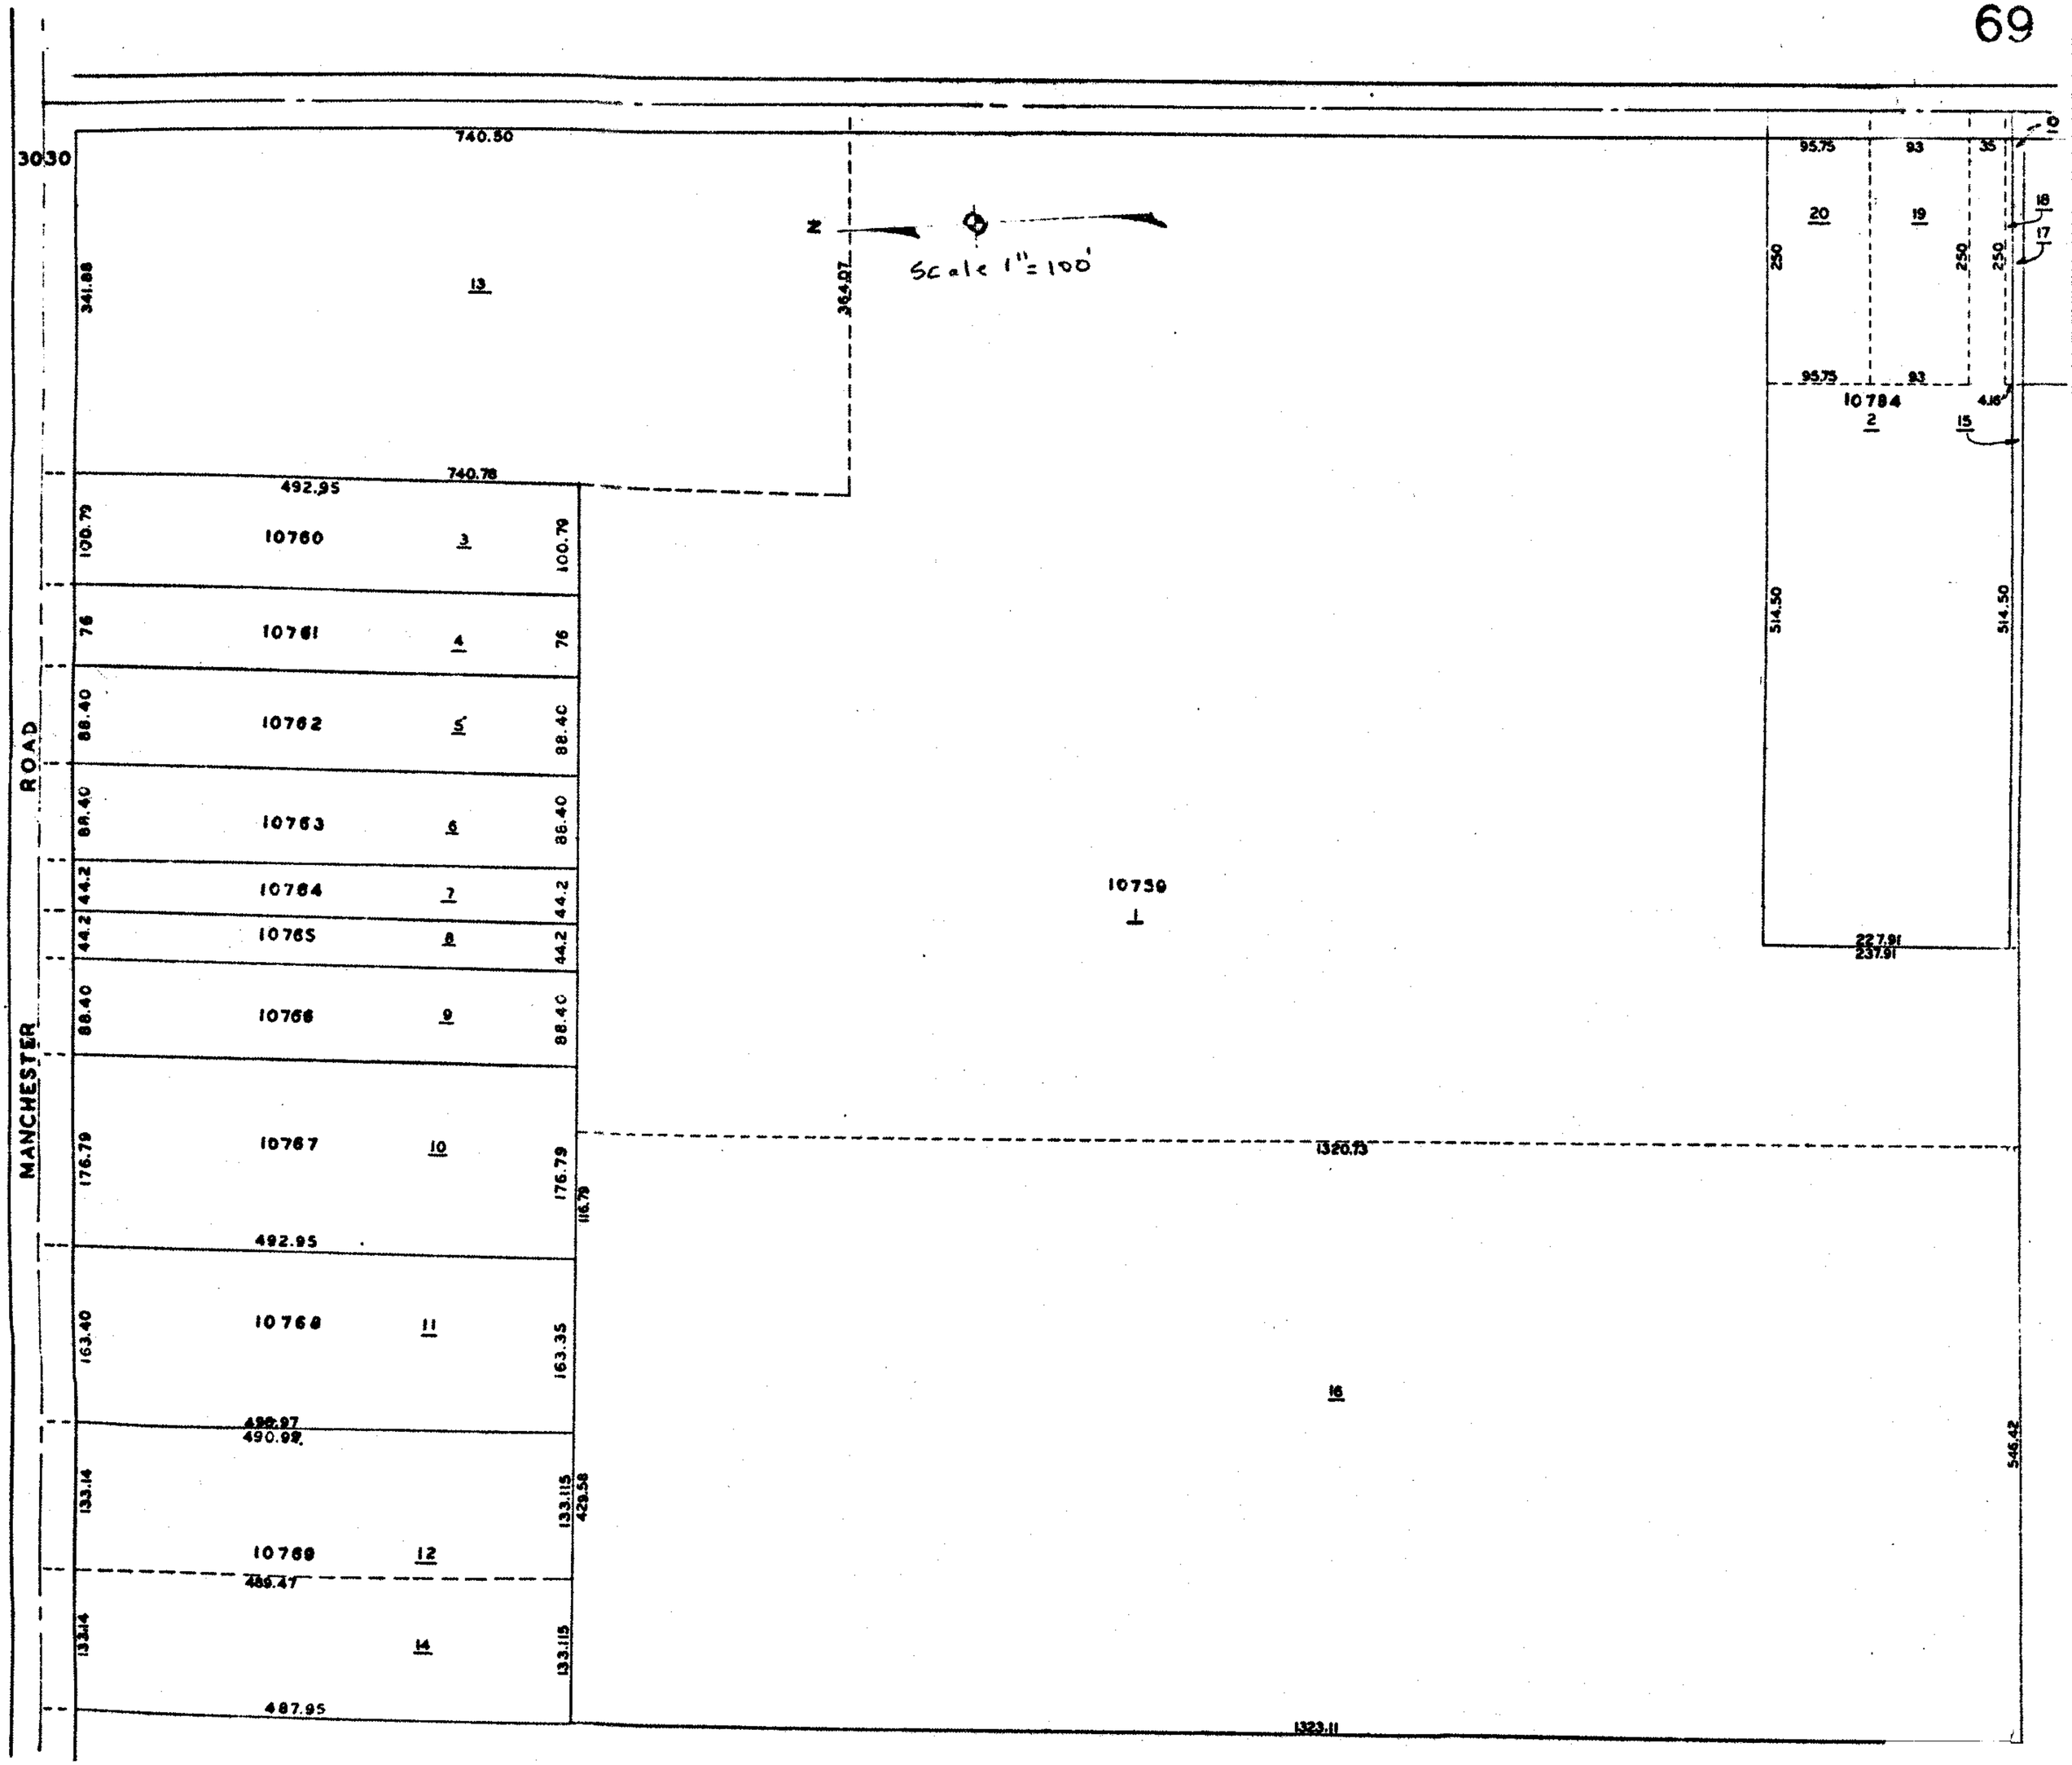
30
30
740.50
341.88
13
N
364.07
Scale 1" = 100'
95.75
93
35
0
20
19
18
17
250
250
250
95.75
93
10784
2
4.16
15
740.78
492.95
100.79
10760
3
100.79
76
10761
4
76
88.40
10762
5
88.40
88.40
10763
6
88.40
44.2
10764
7
44.2
44.2
10765
8
44.2
88.40
10766
9
88.40
514.50
514.50
ROAD
MANCHESTER
10759
1
227.91
237.91
176.79
10767
10
176.79
116.79
492.95
1320.73
163.40
10768
11
163.35
16
546.42
498.97
490.99
133.14
133.115
429.58
10769
12
489.47
133.14
14
133.115
487.95
1323.11