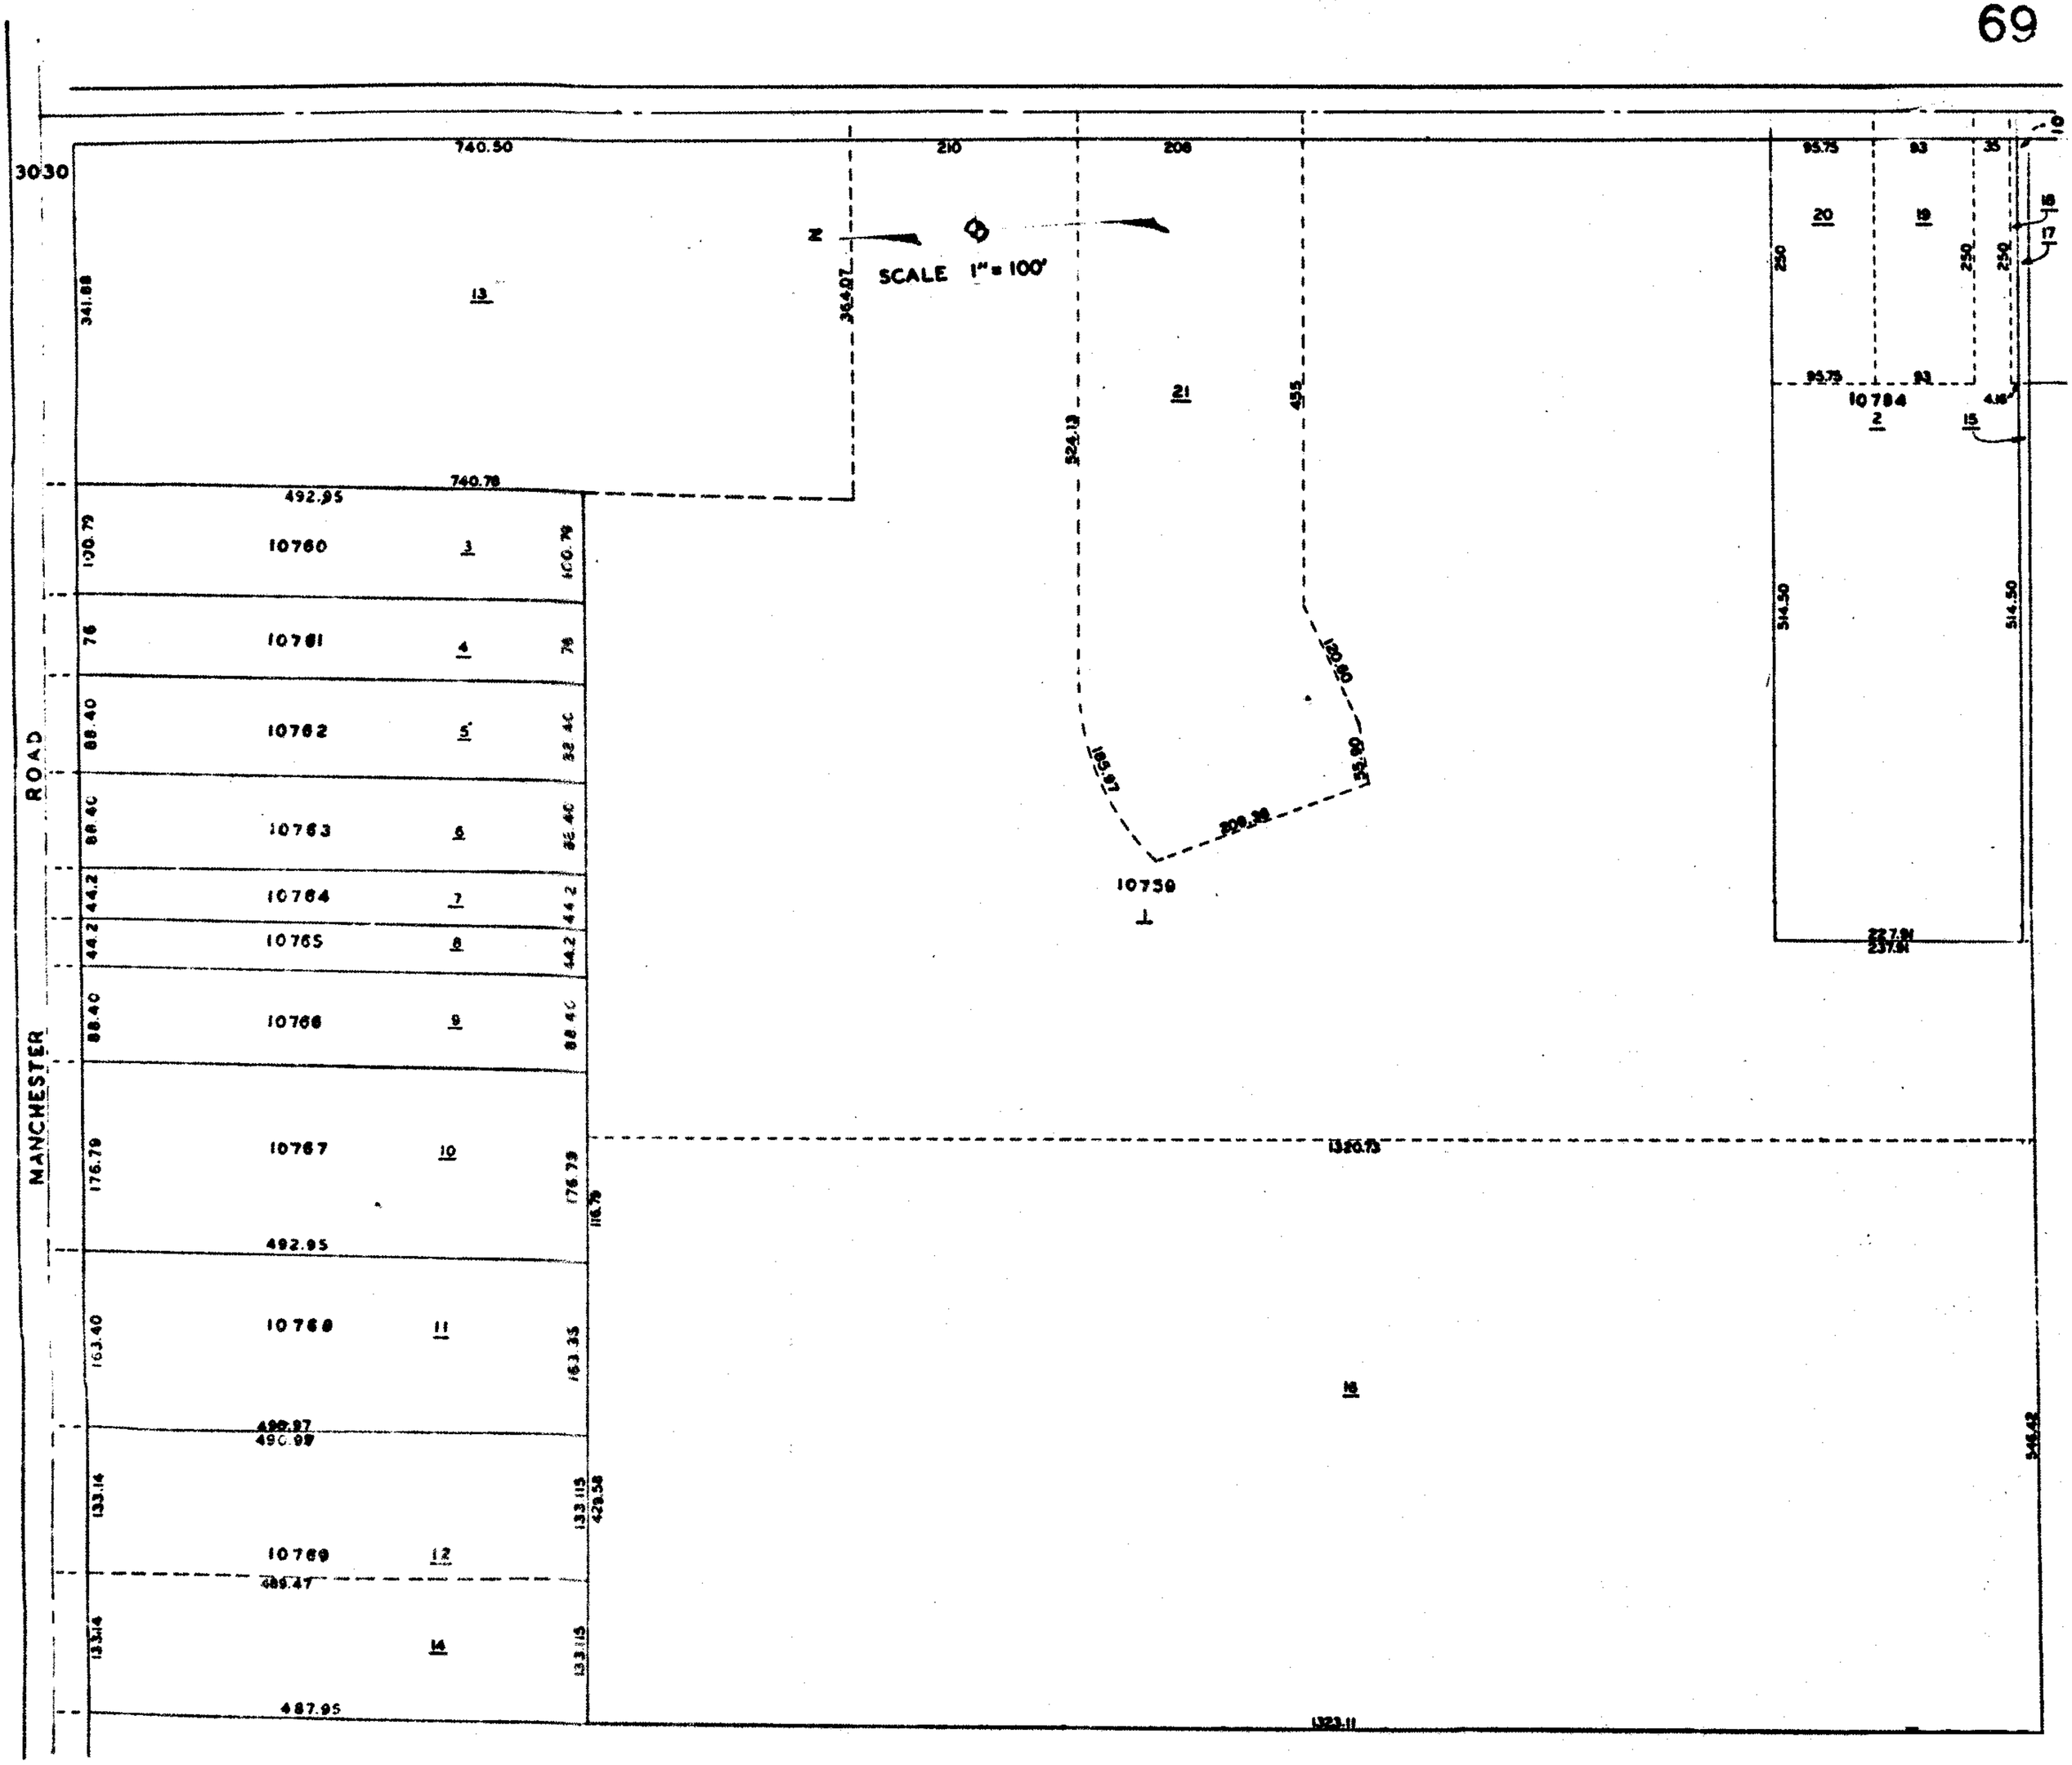
3030
740.50
210
208
95.75
83
35
SCALE 1" = 100'
N
341.88
364.07
524.13
455
250
314.50
ROAD
MANCHESTER
10760
10761
10762
10763
10764
10765
10766
10767
10768
10769
10770
10784
10759
492.95
740.78
1350.73
1323.11
13
21
20
19
2
16