


MIDDLETOWN FOURTH WARD

004.000

N

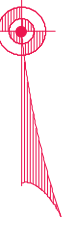


SCALE: 1"=100'
TAXING DISTRICT: Q6541
REVISED 5/7/96

SEE PAGE 2

C.C.C. & ST. L. RY

UNIVERSITY BOULEVARD

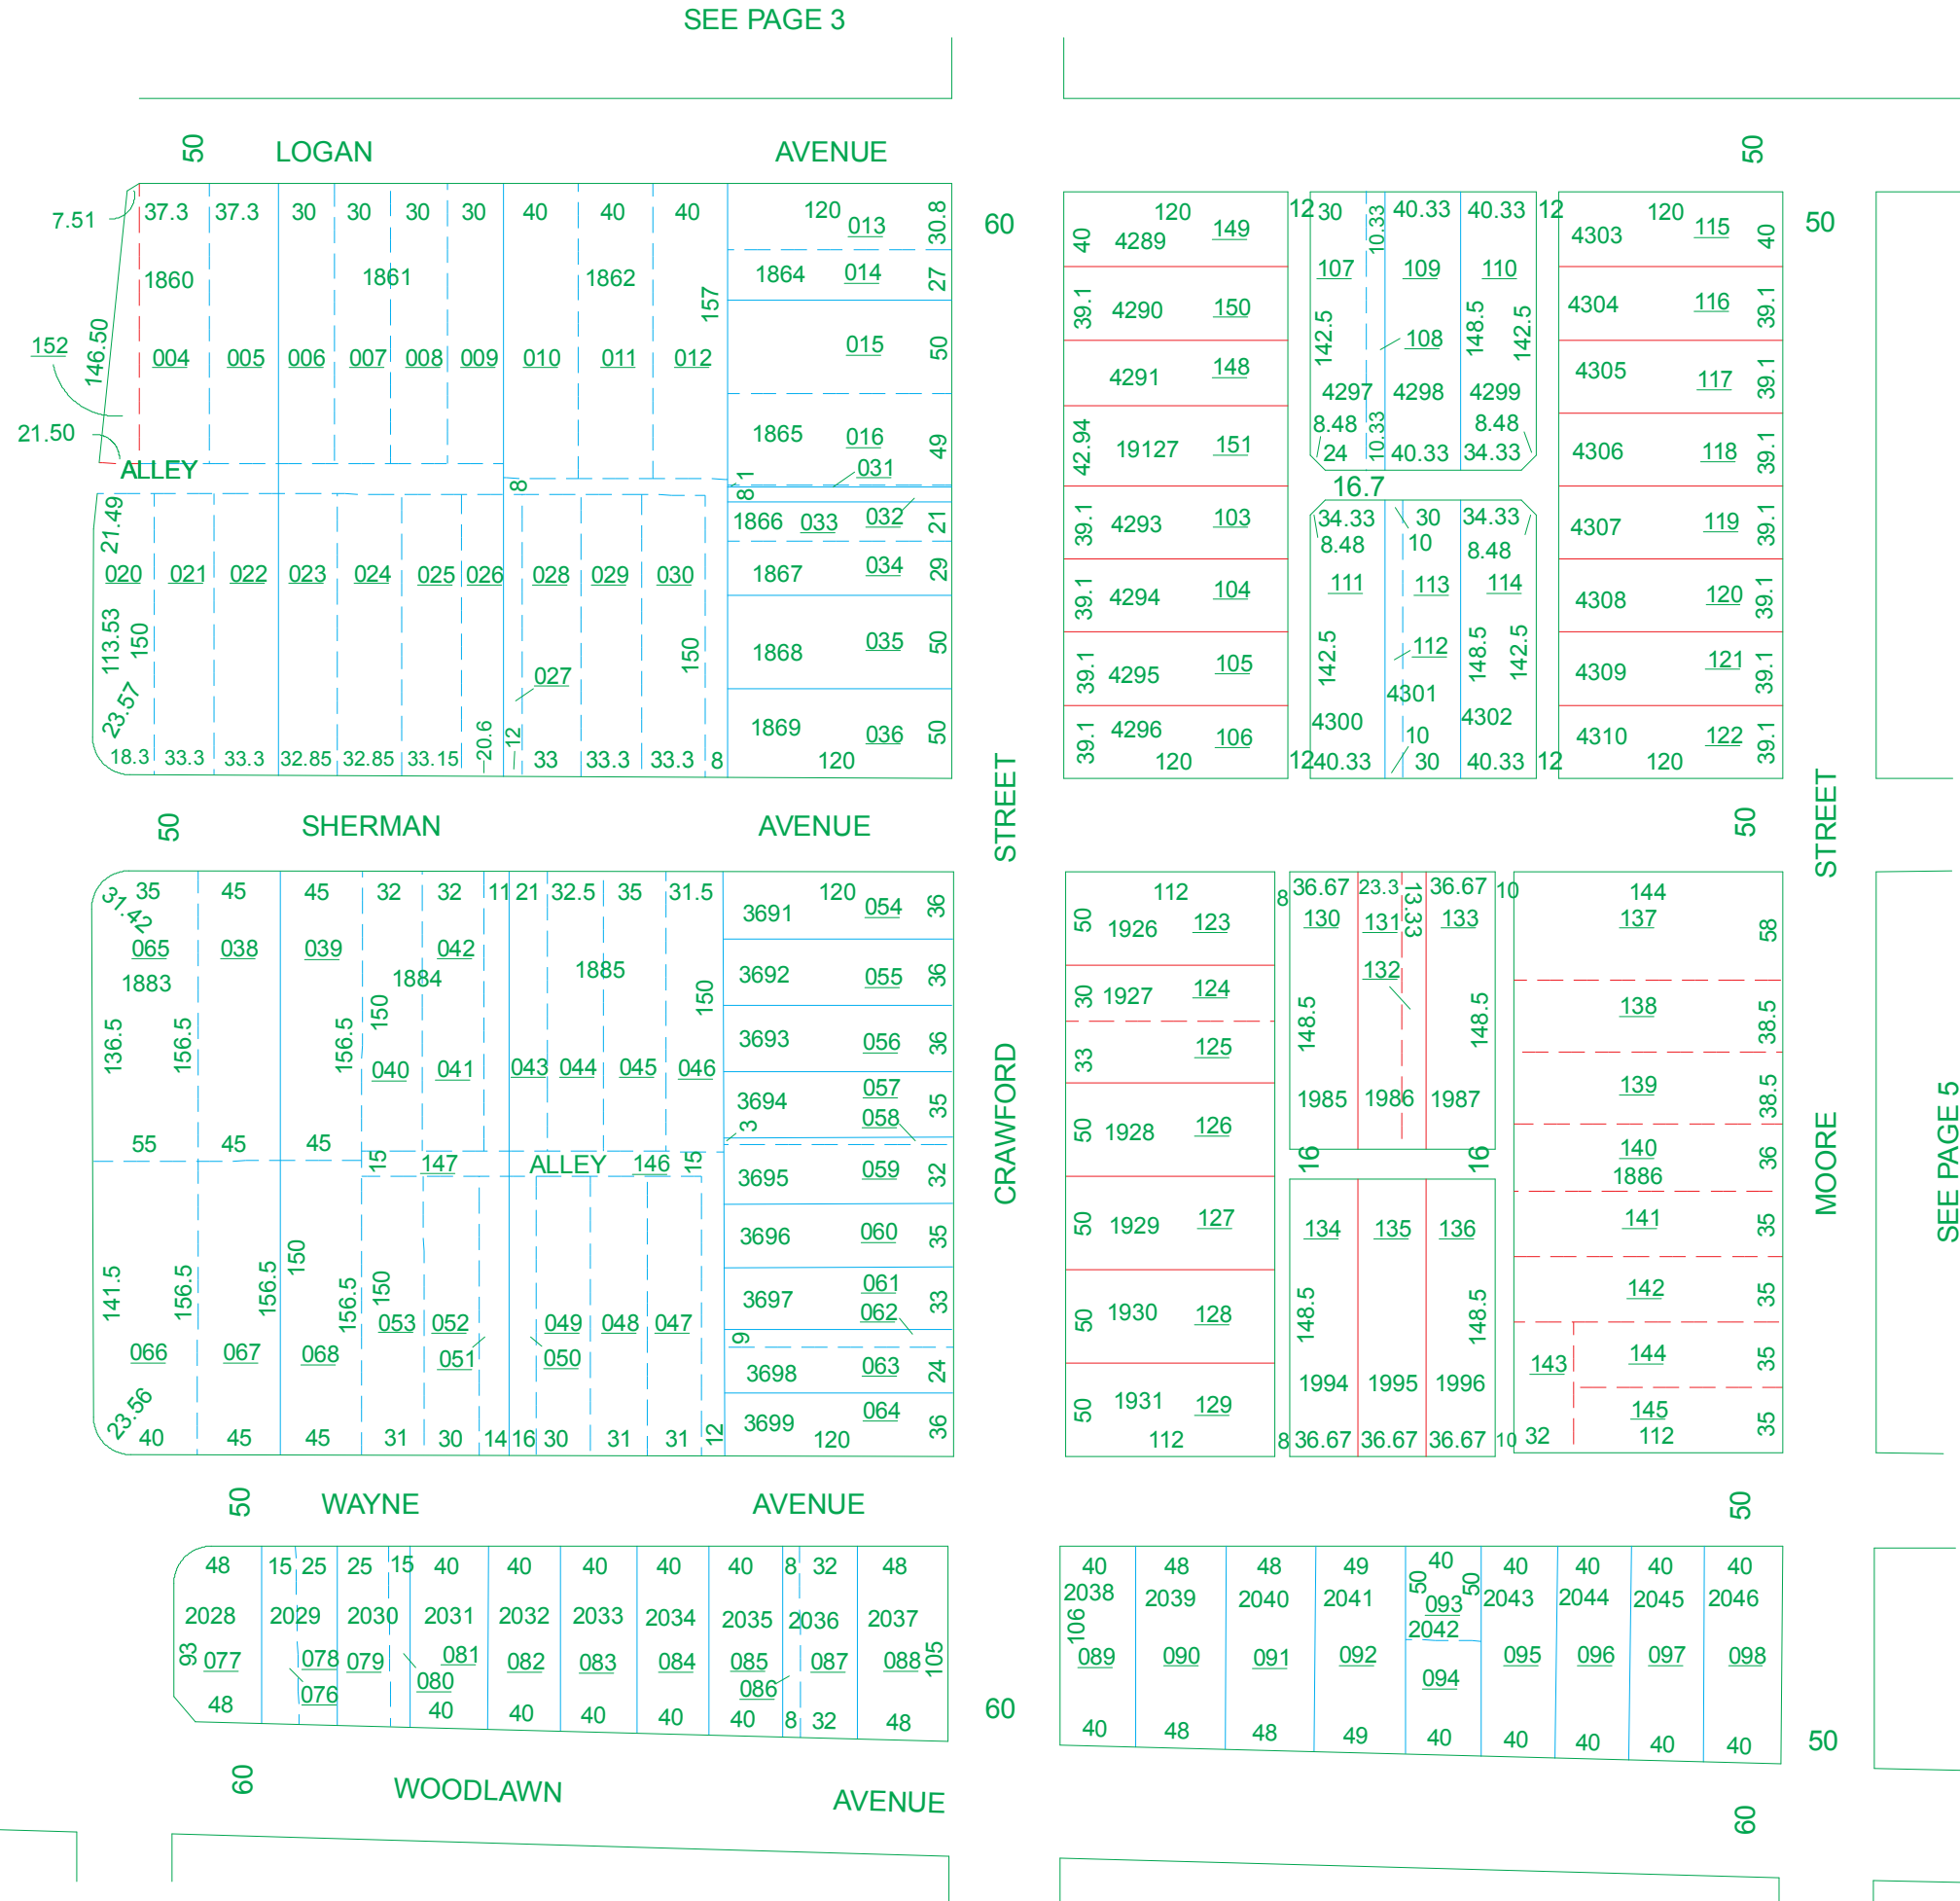

50 LOGAN AVENUE

37.3	37.3	30	30	30	30	40	40	40	120	013	60
1860			1861			1862			1864	014	27
004	005	006	007	008	009	010	011	012		015	50
1865									1865	016	49
1866									1866	033	032
1867									1867	034	29
1868									1868	035	50
1869									1869	036	50

50 SHERMAN AVENUE

3691	120	054	36	3692	055	36	3693	056	36	3694	057	36	3695	059	32	3696	060	36	3697	061	33	3698	063	24	3699	064	36
------	-----	-----	----	------	-----	----	------	-----	----	------	-----	----	------	-----	----	------	-----	----	------	-----	----	------	-----	----	------	-----	----

50 WAYNE AVENUE

2028	2029	2030	2031	2032	2033	2034	2035	2036	2037	2038	2039	2040	2041	2042	2043	2044	2045	2046			
077	078	079	080	081	082	083	084	085	086	087	088	089	090	091	092	093	094	095	096	097	098