


SEE	PAGE	20
-----	------	----

SCALE 1"=100'

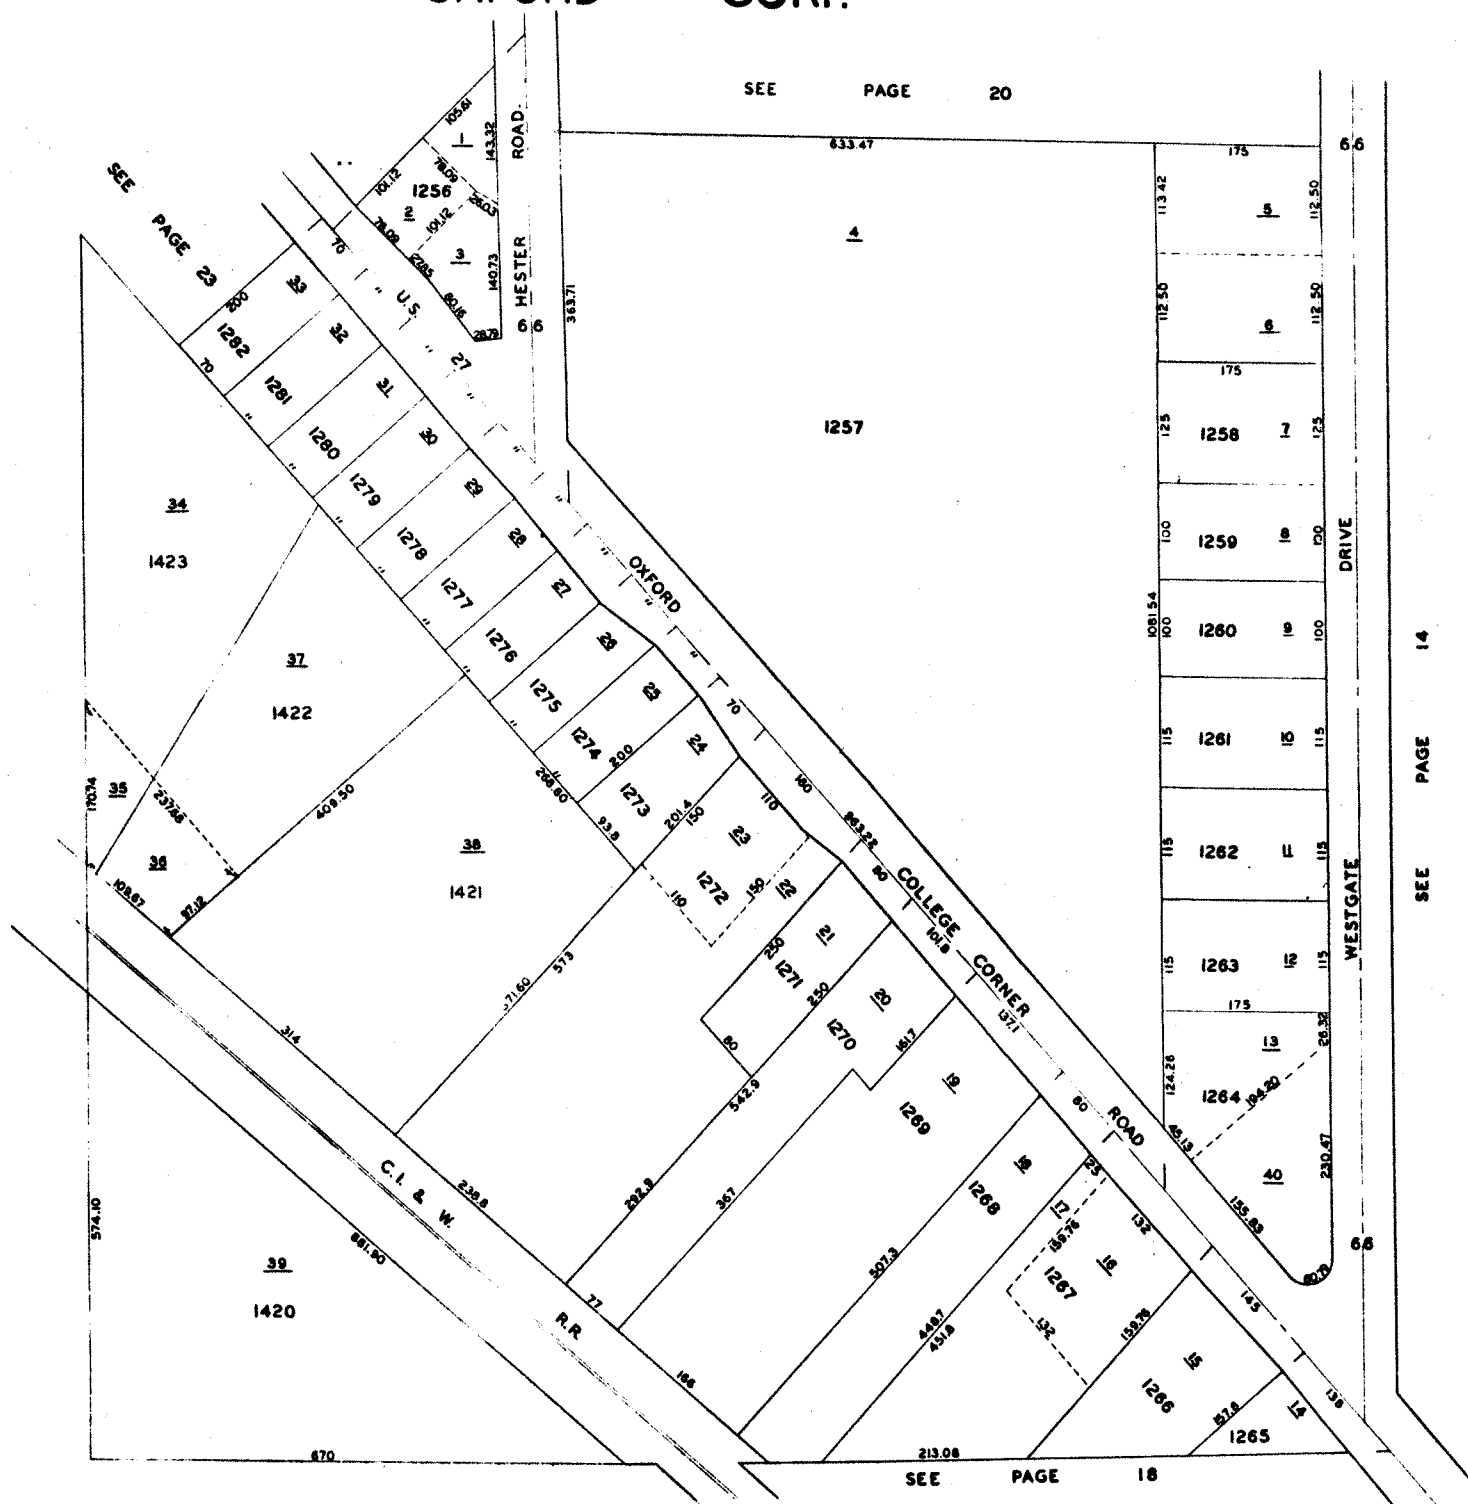

SEE	PAGE	18
-----	------	----