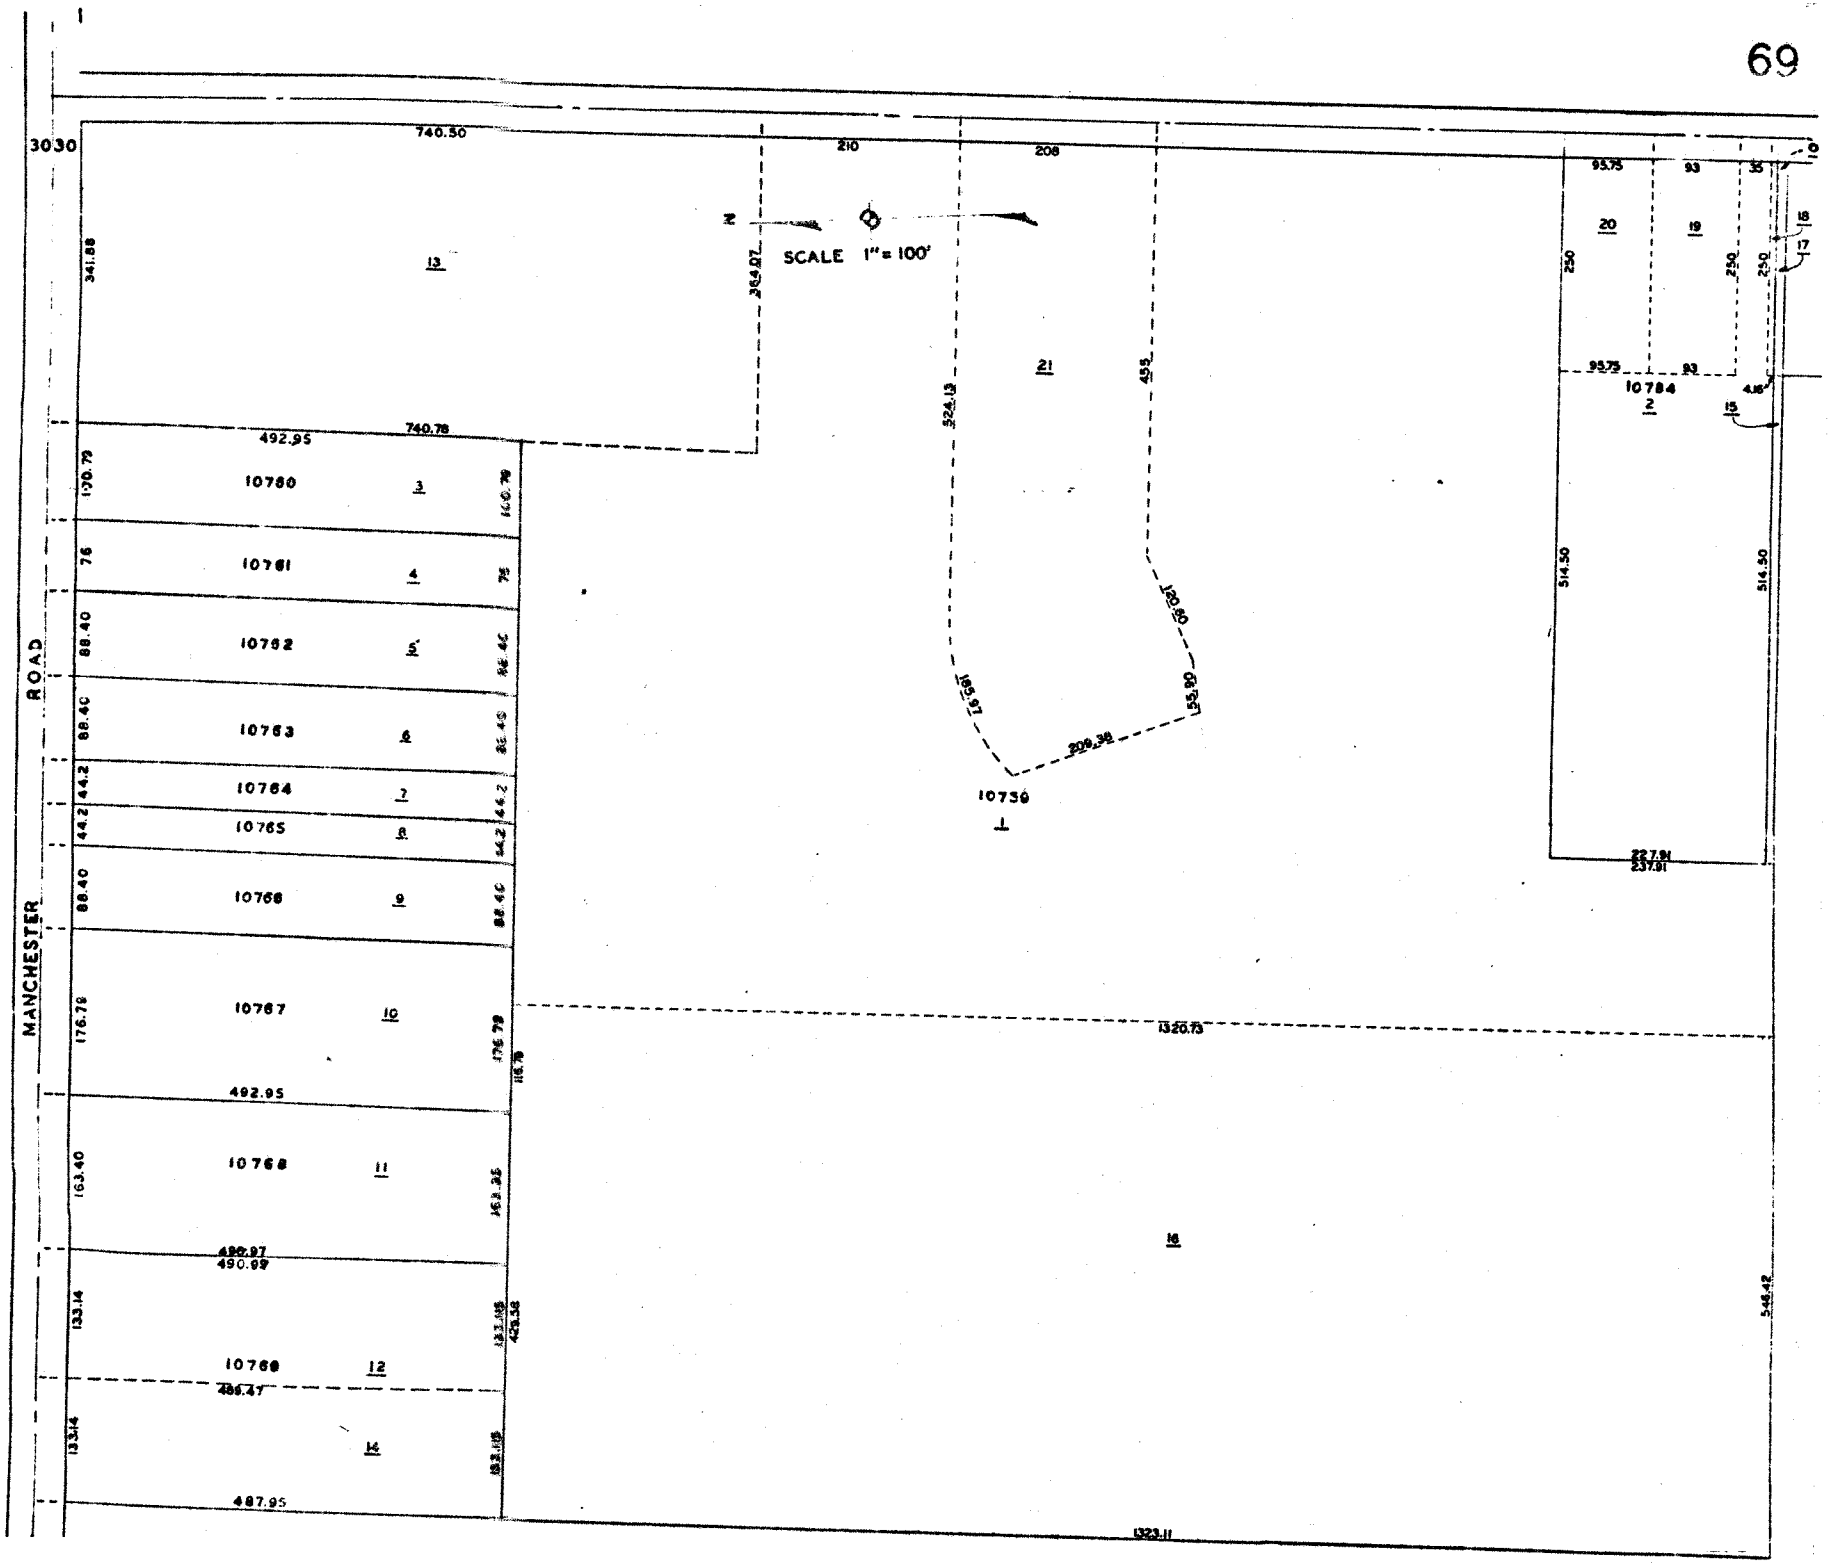
3030
740.50
210
208
SCALE 1" = 100'
13
341.88
364.07
21
524.13
455
100.90
185.97
55.90
209.38
10750
740.78
492.95
10760
3
170.79
160.79
10761
4
76
75
10762
5
88.40
86.40
10763
6
88.40
86.40
10764
7
44.2
44.2
10765
8
44.2
44.2
10766
9
88.40
88.40
10767
10
176.79
176.79
116.78
492.95
10768
11
163.40
163.35
490.97
490.97
133.14
133.148
429.58
10769
12
486.47
133.14
14
133.148
487.95
1320.73
16
1323.11
544.42
MANCHESTER ROAD
95.75
93
35
20
19
18
17
250
250
250
95.75
93
10784
2
4.18
15
514.50
514.50
227.91
237.91