


MADISON TWP.

SEC. 16 T. 2 R. 4

SEE PAGE 18

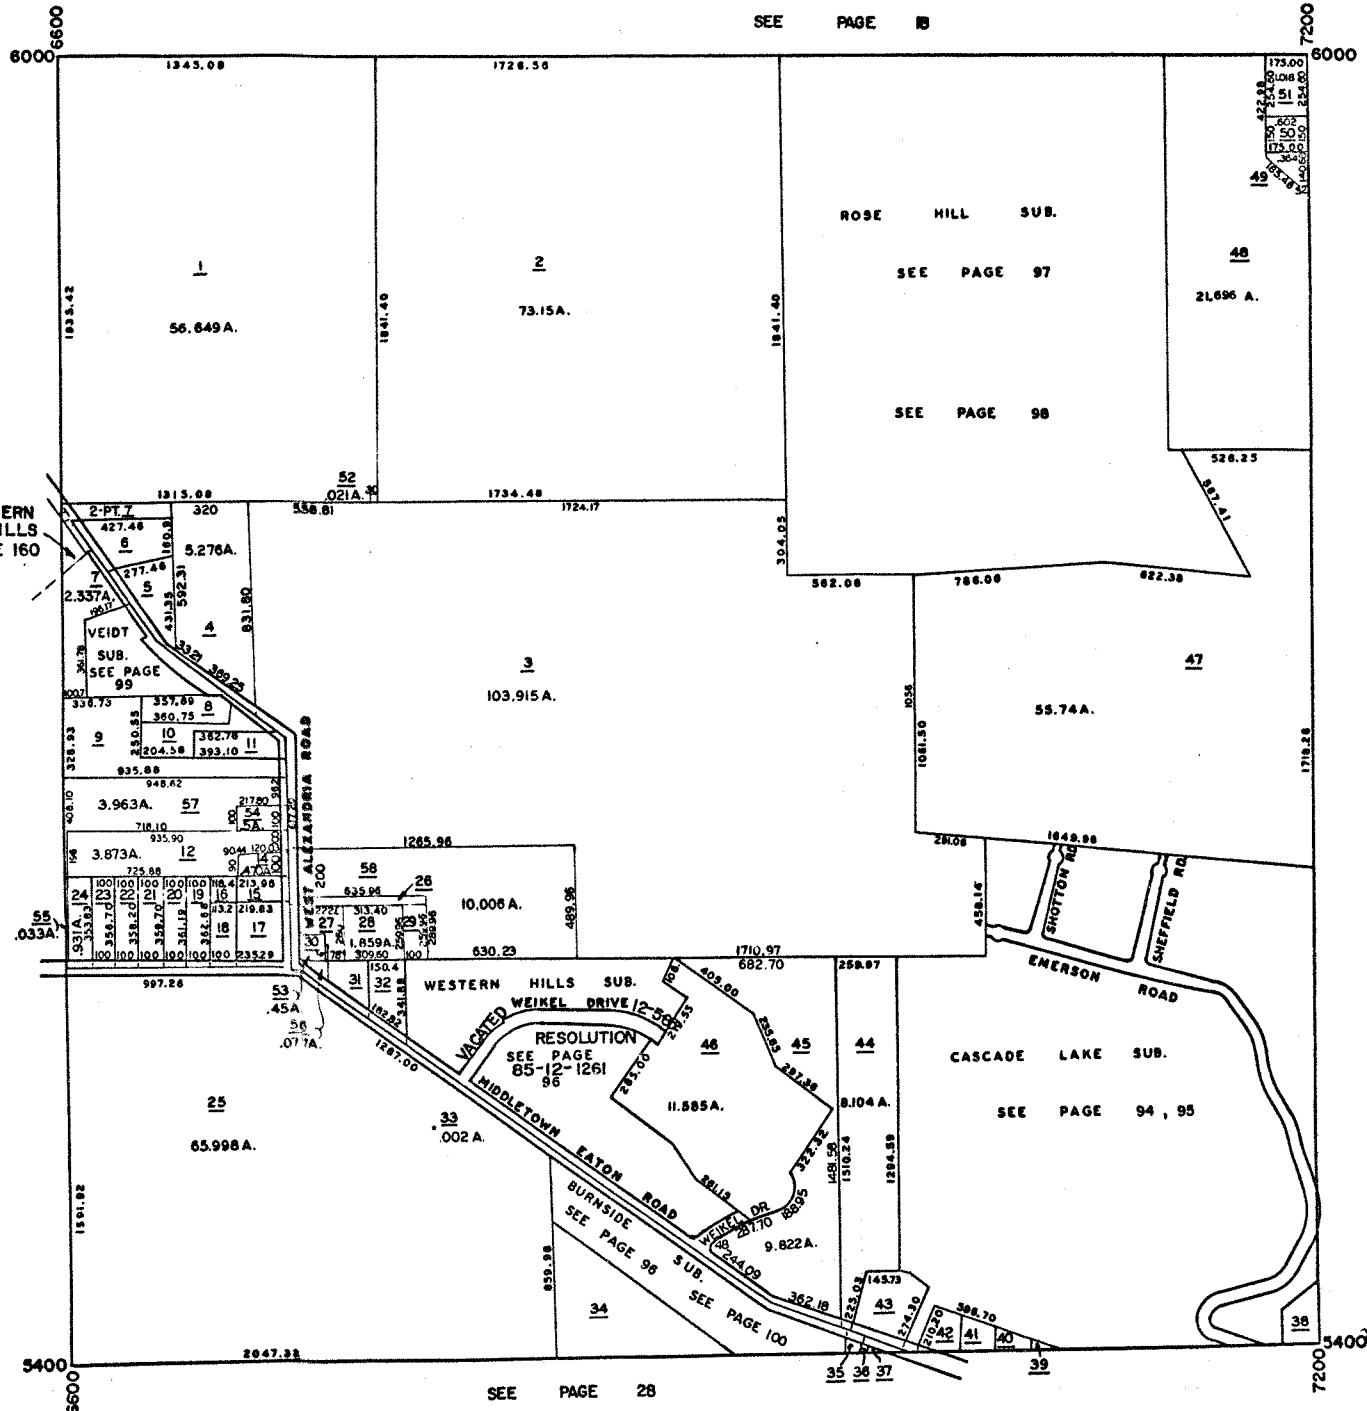

SEE PAGE 22



SCALE 1"=400'

SEE PAGE 28

35 36 37

39

38

40

41

