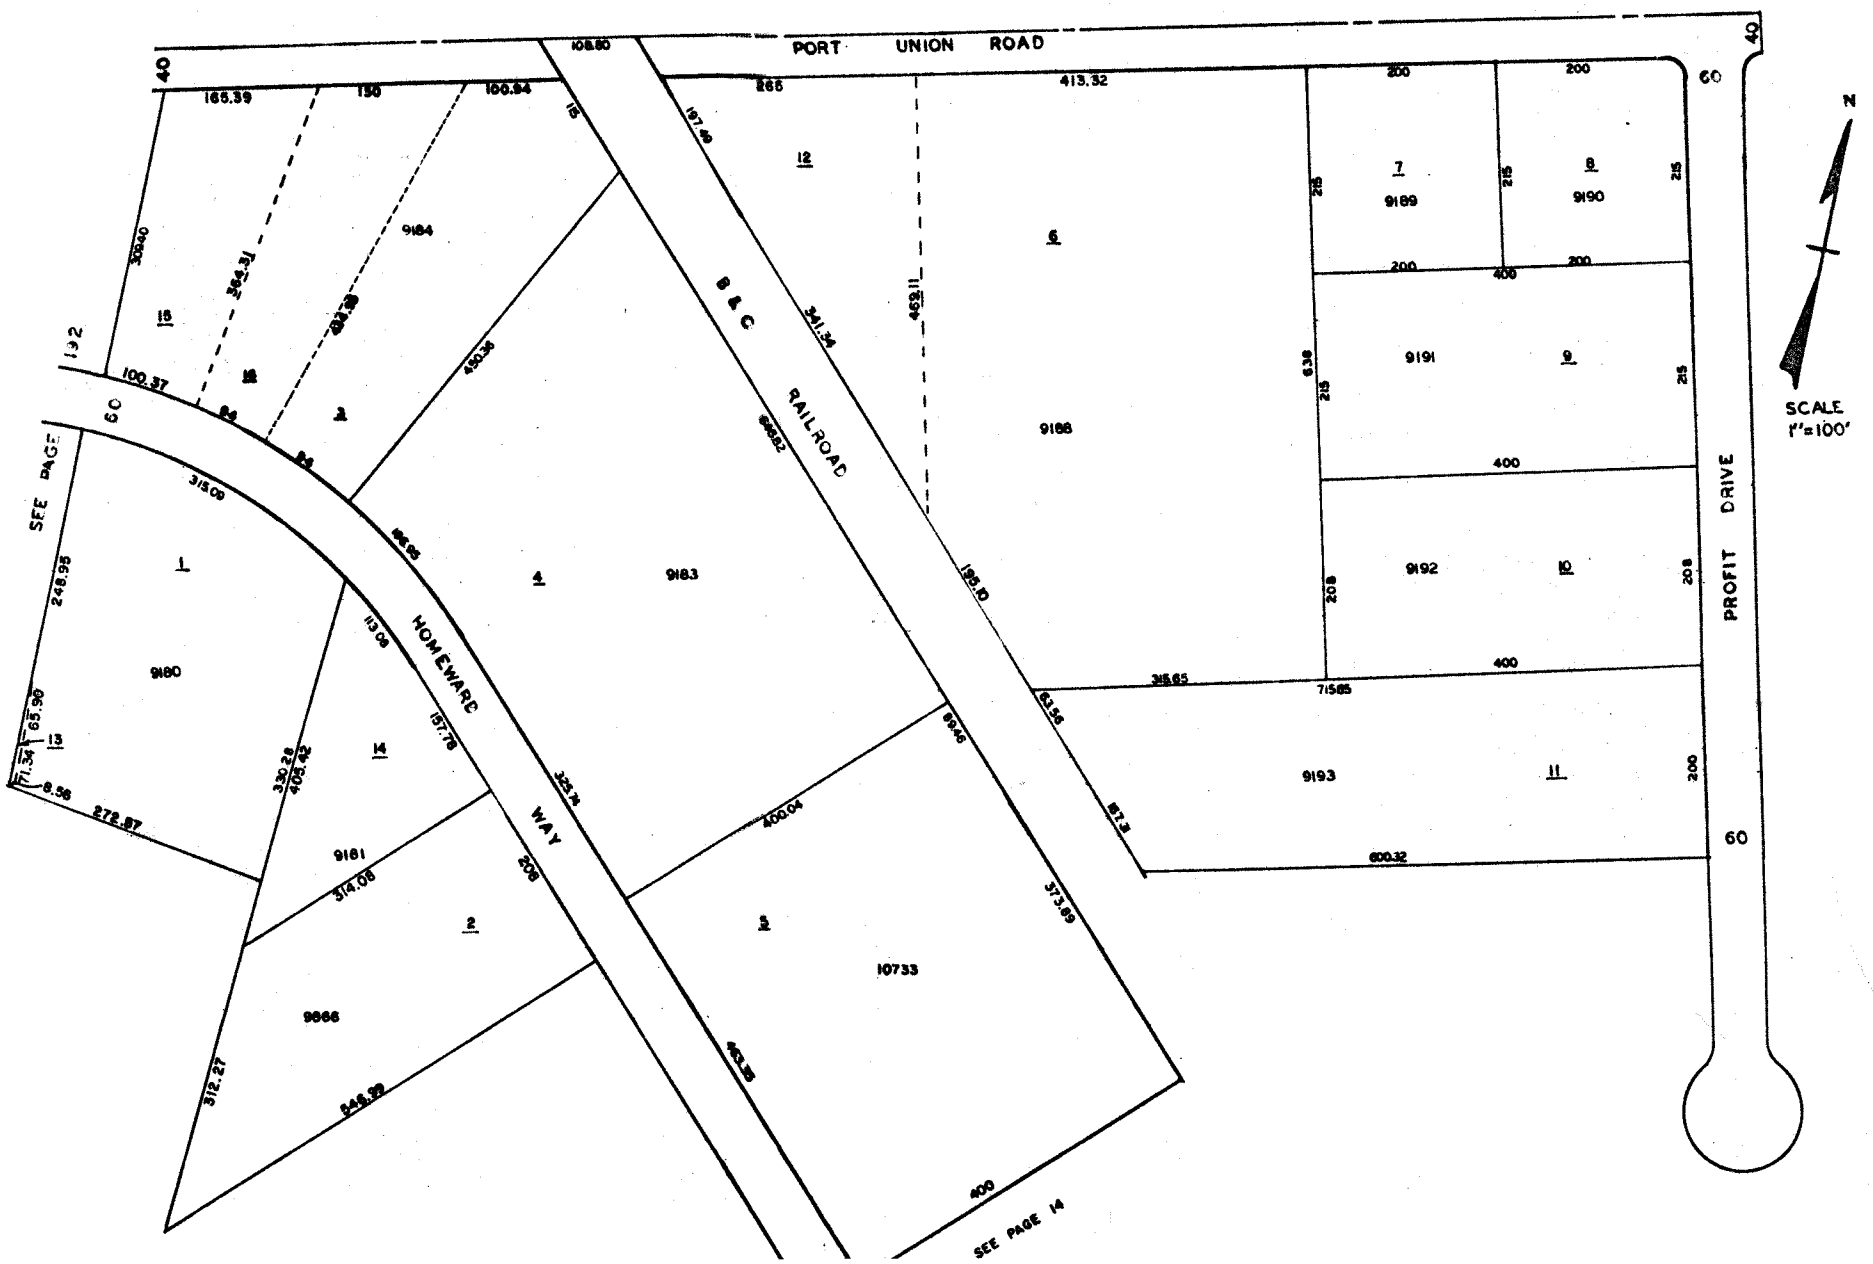
PORT UNION ROAD
B & C RAILROAD
HOMEWARD WAY
PROFIT DRIVE
SEE PAGE 132
SEE PAGE 14
SCALE 1"=100'
N
9160
9161
9164
9166
9183
9188
9189
9190
9191
9192
9193
10733