MONROE

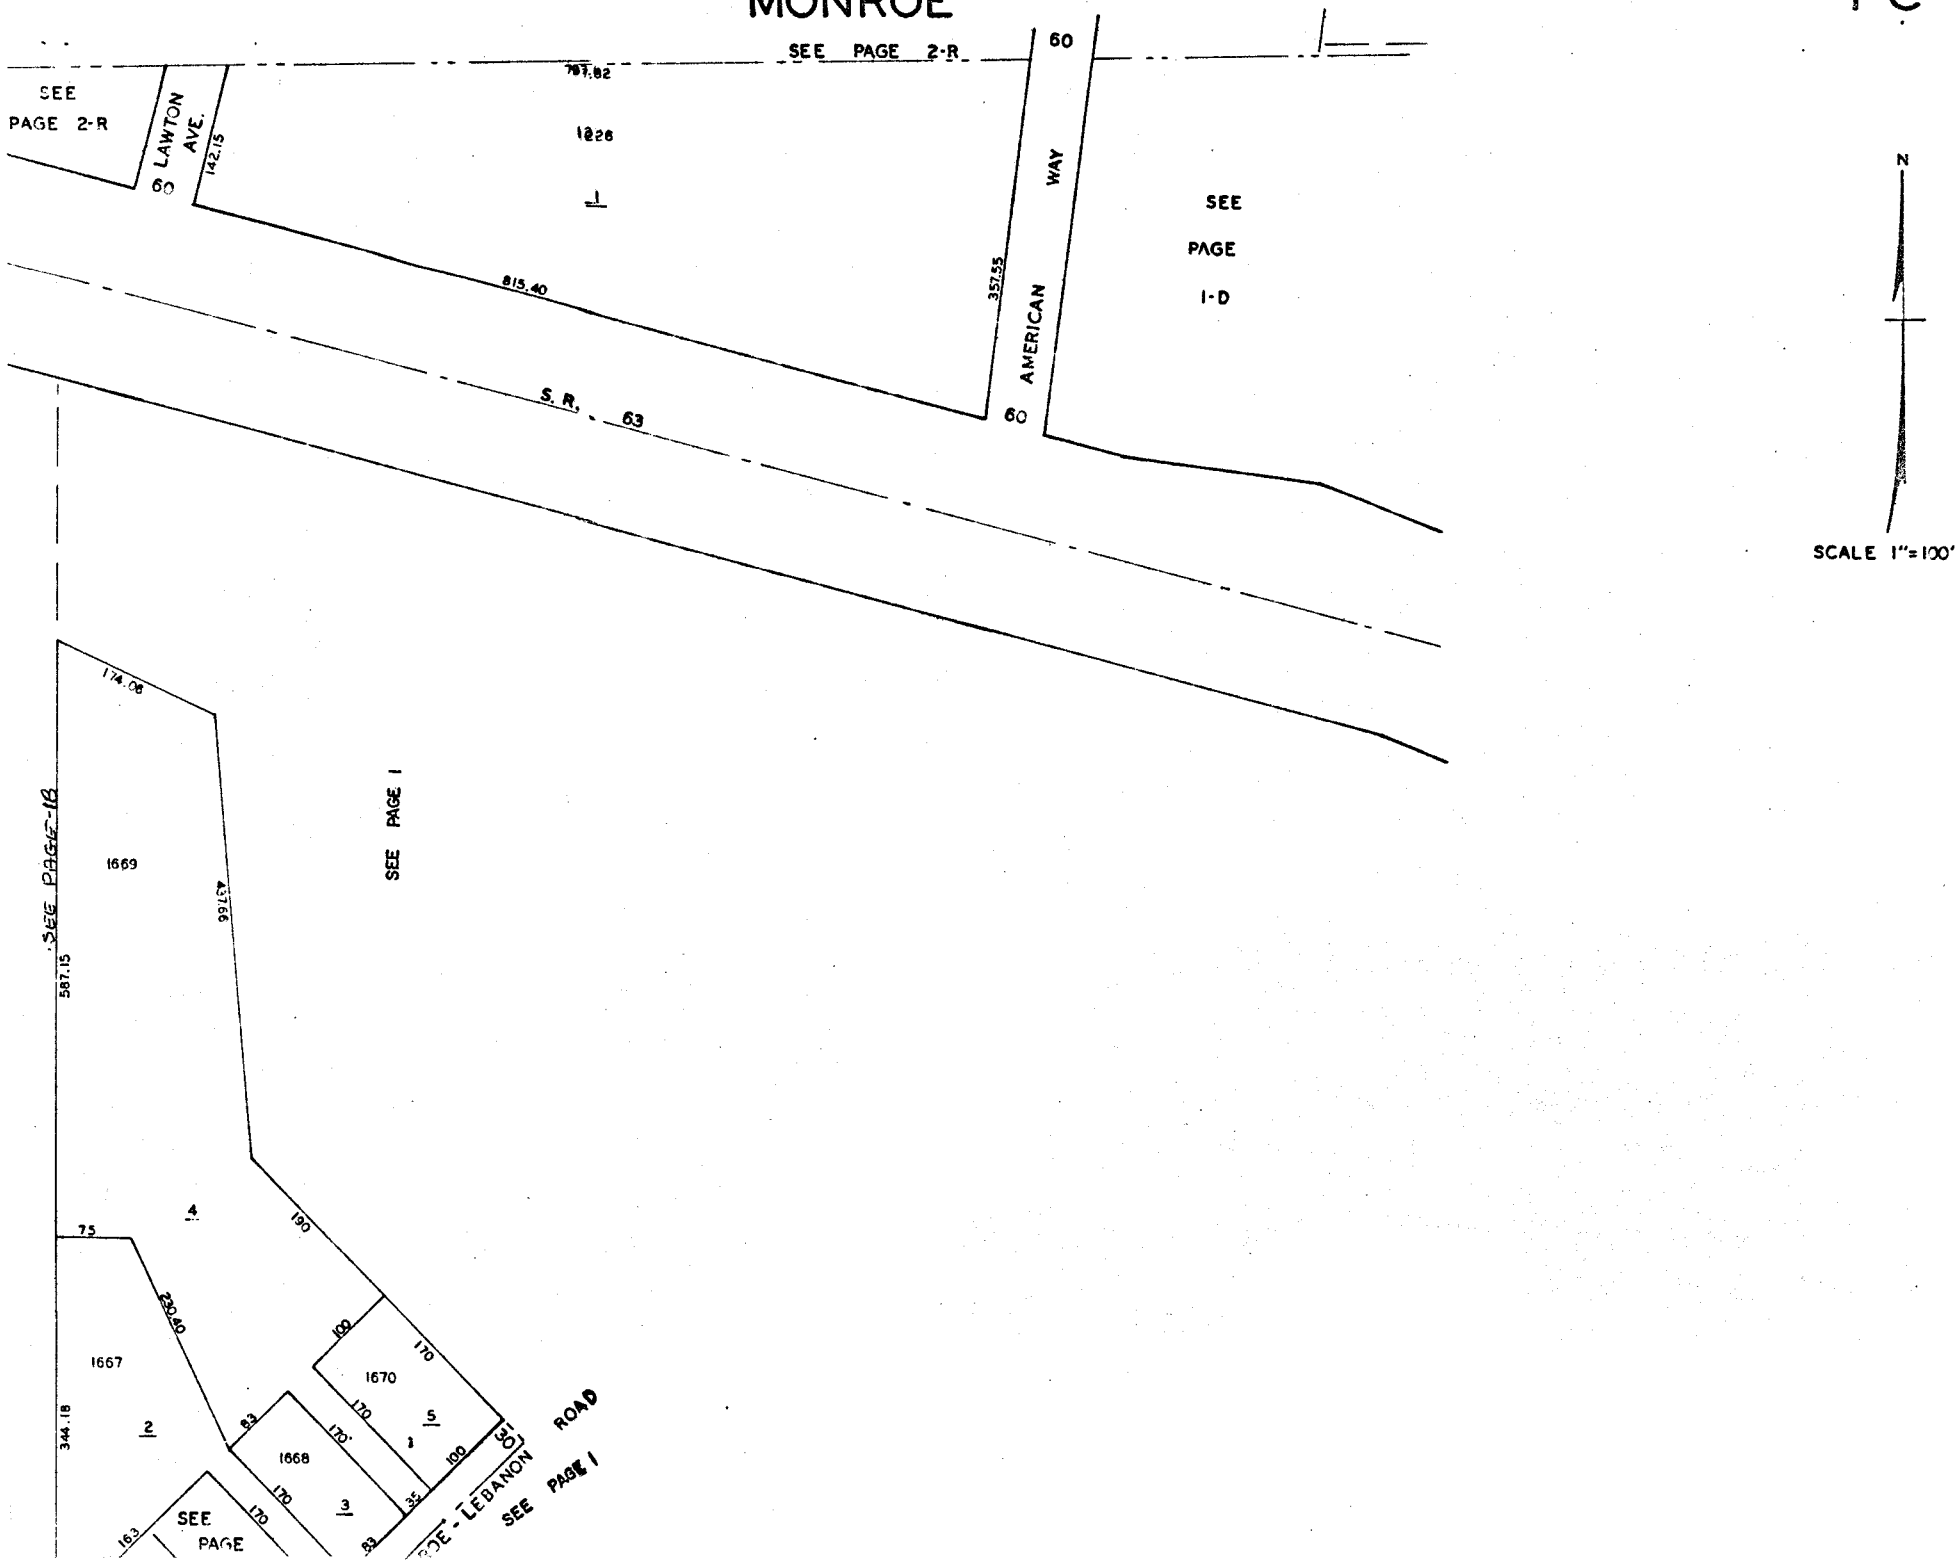
SEE PAGE 2-R
SEE PAGE 2-R
LAWTON AVE.
60
142.15
797.82
1226
1
815.40
357.55
AMERICAN WAY
60
60
SEE PAGE 1-D
S. R. 63
N
SCALE 1"=100'
SEE PAGE-1B
174.06
1669
437.66
SEE PAGE 1
587.15
4
75
190
230.40
1667
2
344.18
100
170
1670
5
170
83
1668
170
3
170
35
100
30
ROE - LEBANON ROAD
SEE PAGE 1
163
SEE PAGE
83