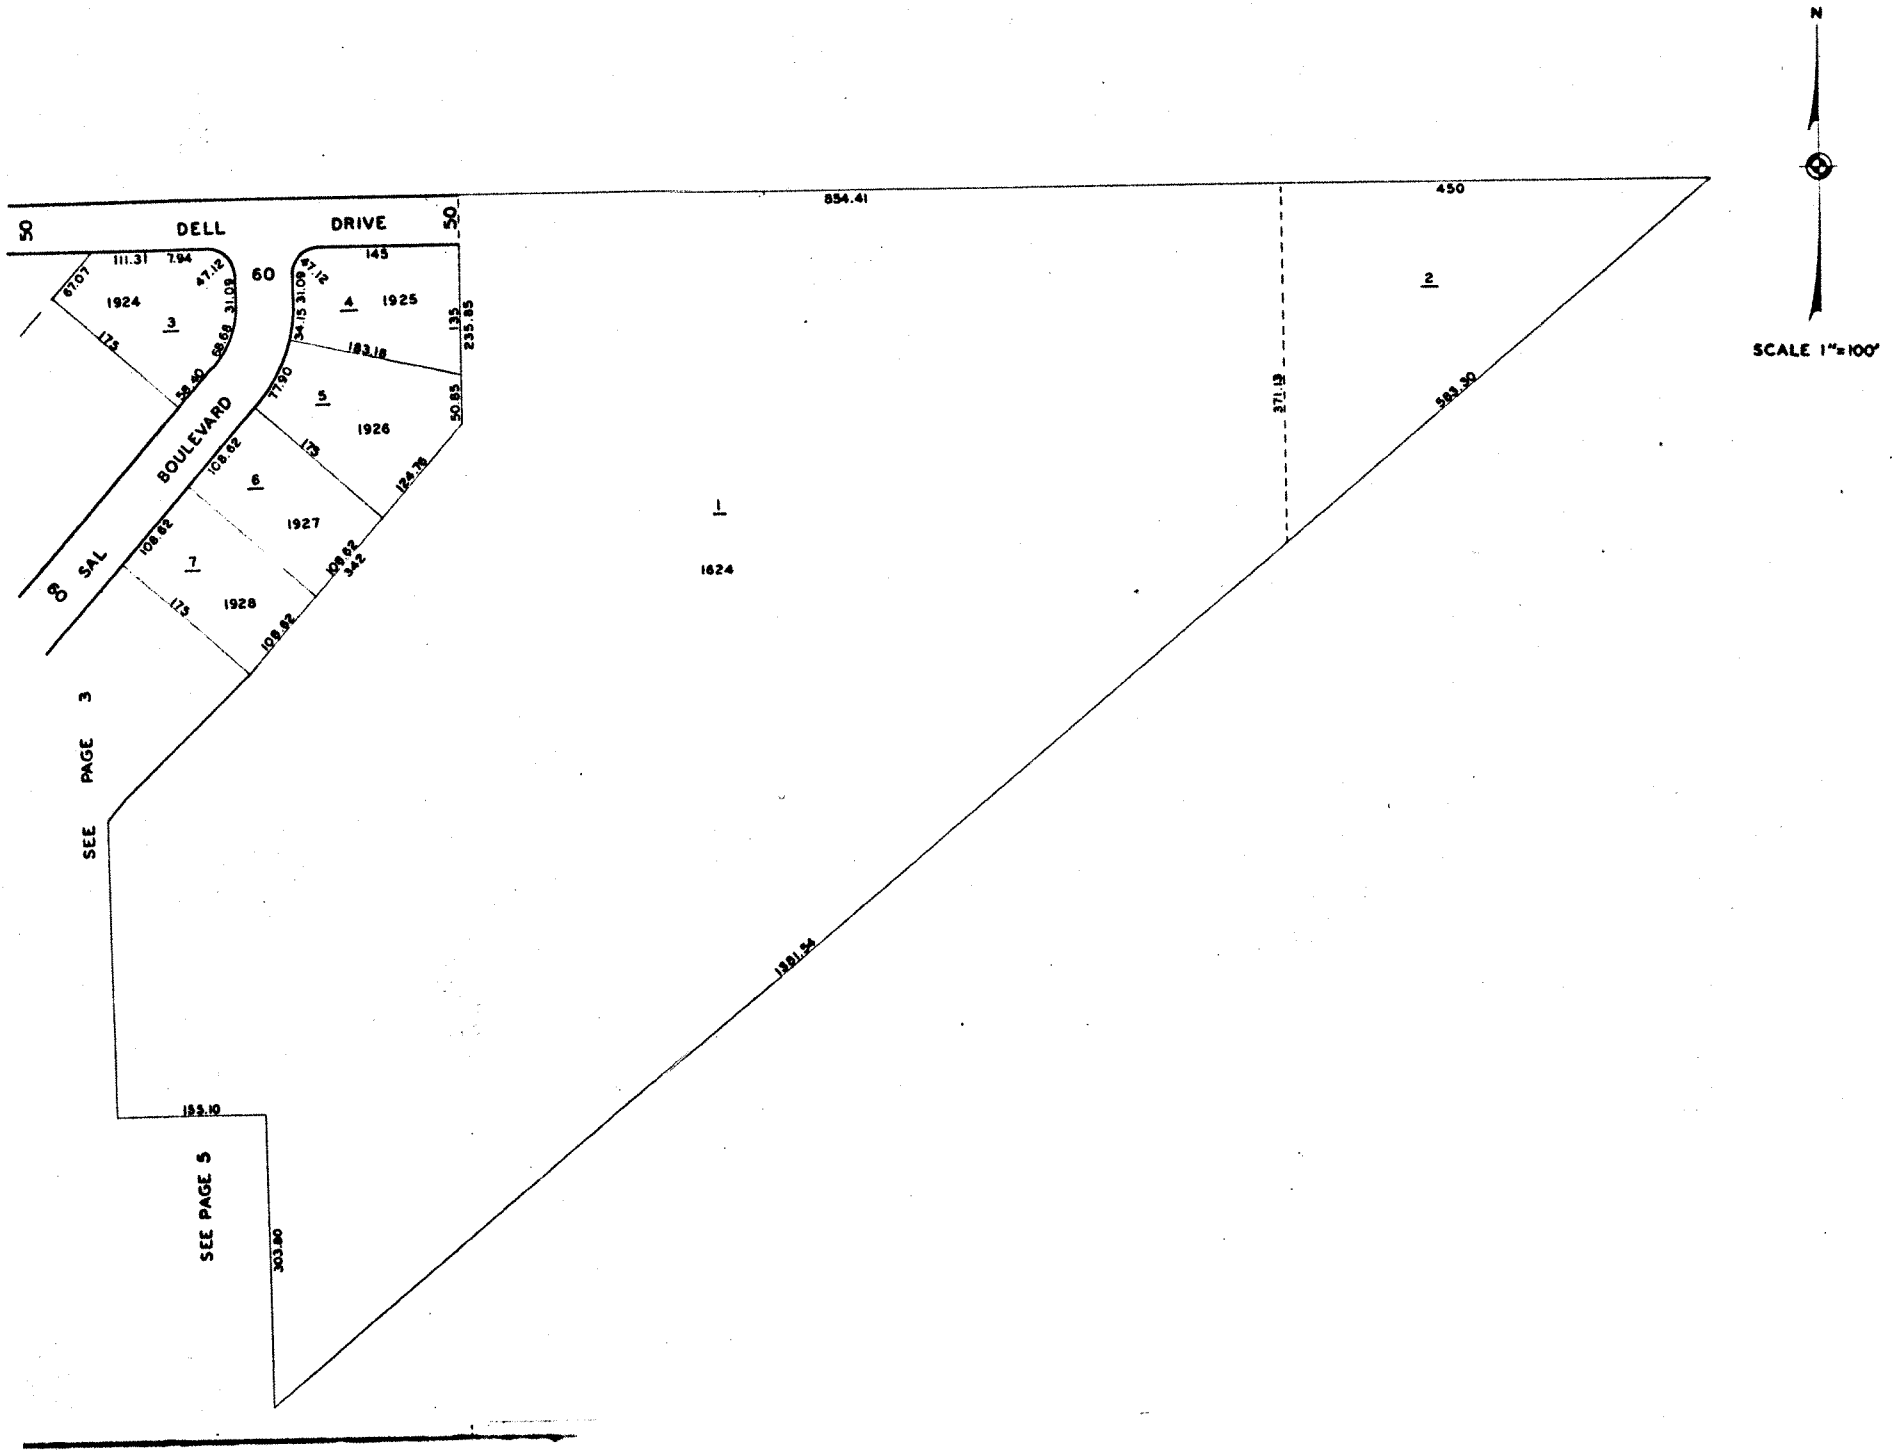
N
SCALE 1"=100'
DELL DRIVE
SAL BOULEVARD
60
50
50
60
854.41
450
1924
1925
1926
1927
1928
1624
1
2
3
4
5
6
7
111.31
7.94
47.12
61.07
31.09
145
135
235.85
183.18
77.90
50.85
175
58.40
58.58
108.62
124.78
342
1381.54
583.30
271.13
155.10
303.80
SEE PAGE 3
SEE PAGE 5