MONROE

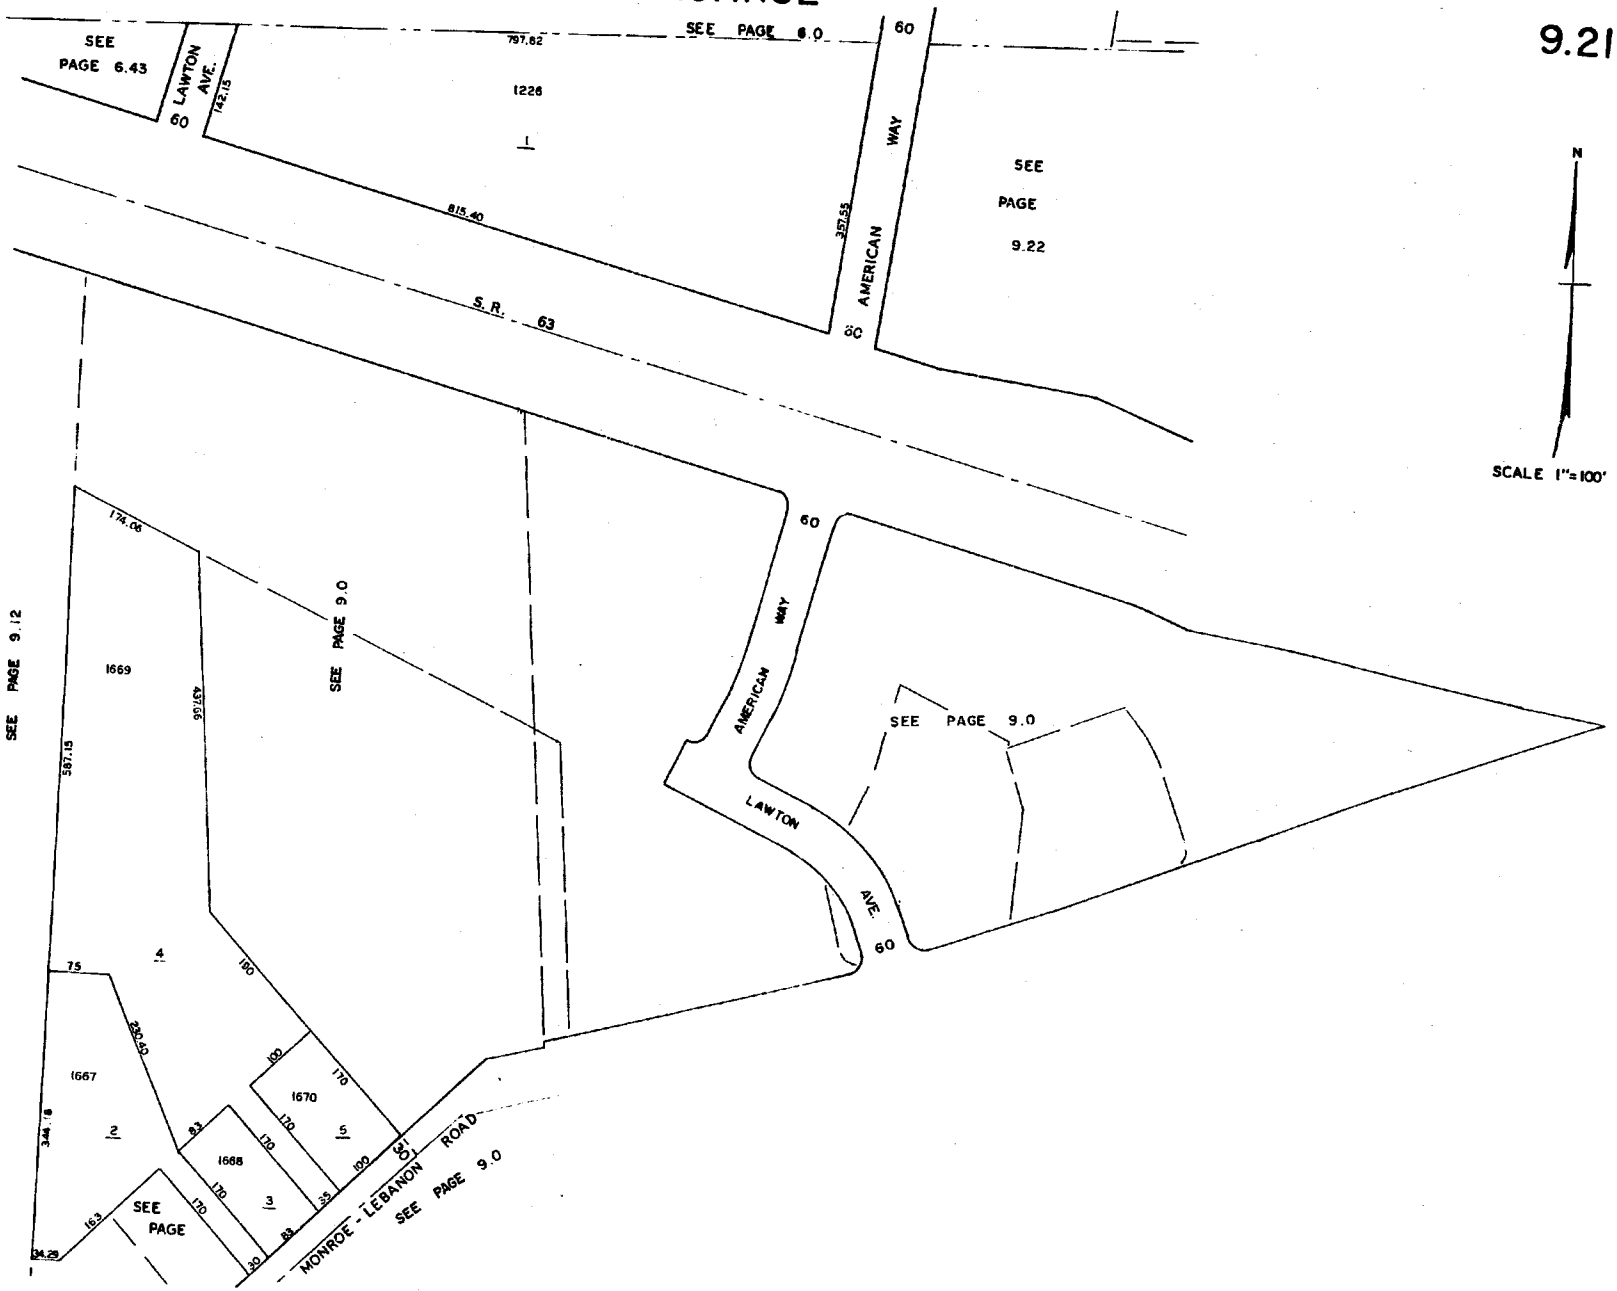
SEE PAGE 6.0
SEE PAGE 6.43
LAWTON AVE.
60
142.15
797.82
1226
1
815.40
S. R. 63
60
357.55
AMERICAN WAY
SEE PAGE 9.22
N
SCALE 1"=100'
60
AMERICAN WAY
SEE PAGE 9.0
LAWTON AVE.
60
174.06
1669
437.06
SEE PAGE 9.0
SEE PAGE 9.12
587.15
4
75
190
290.53
1667
2
344.18
100
170
1670
5
93
170
1668
170
3
35
100
163
SEE PAGE
170
83
30
34.25
60
MONROE - LEBANON ROAD
SEE PAGE 9.0