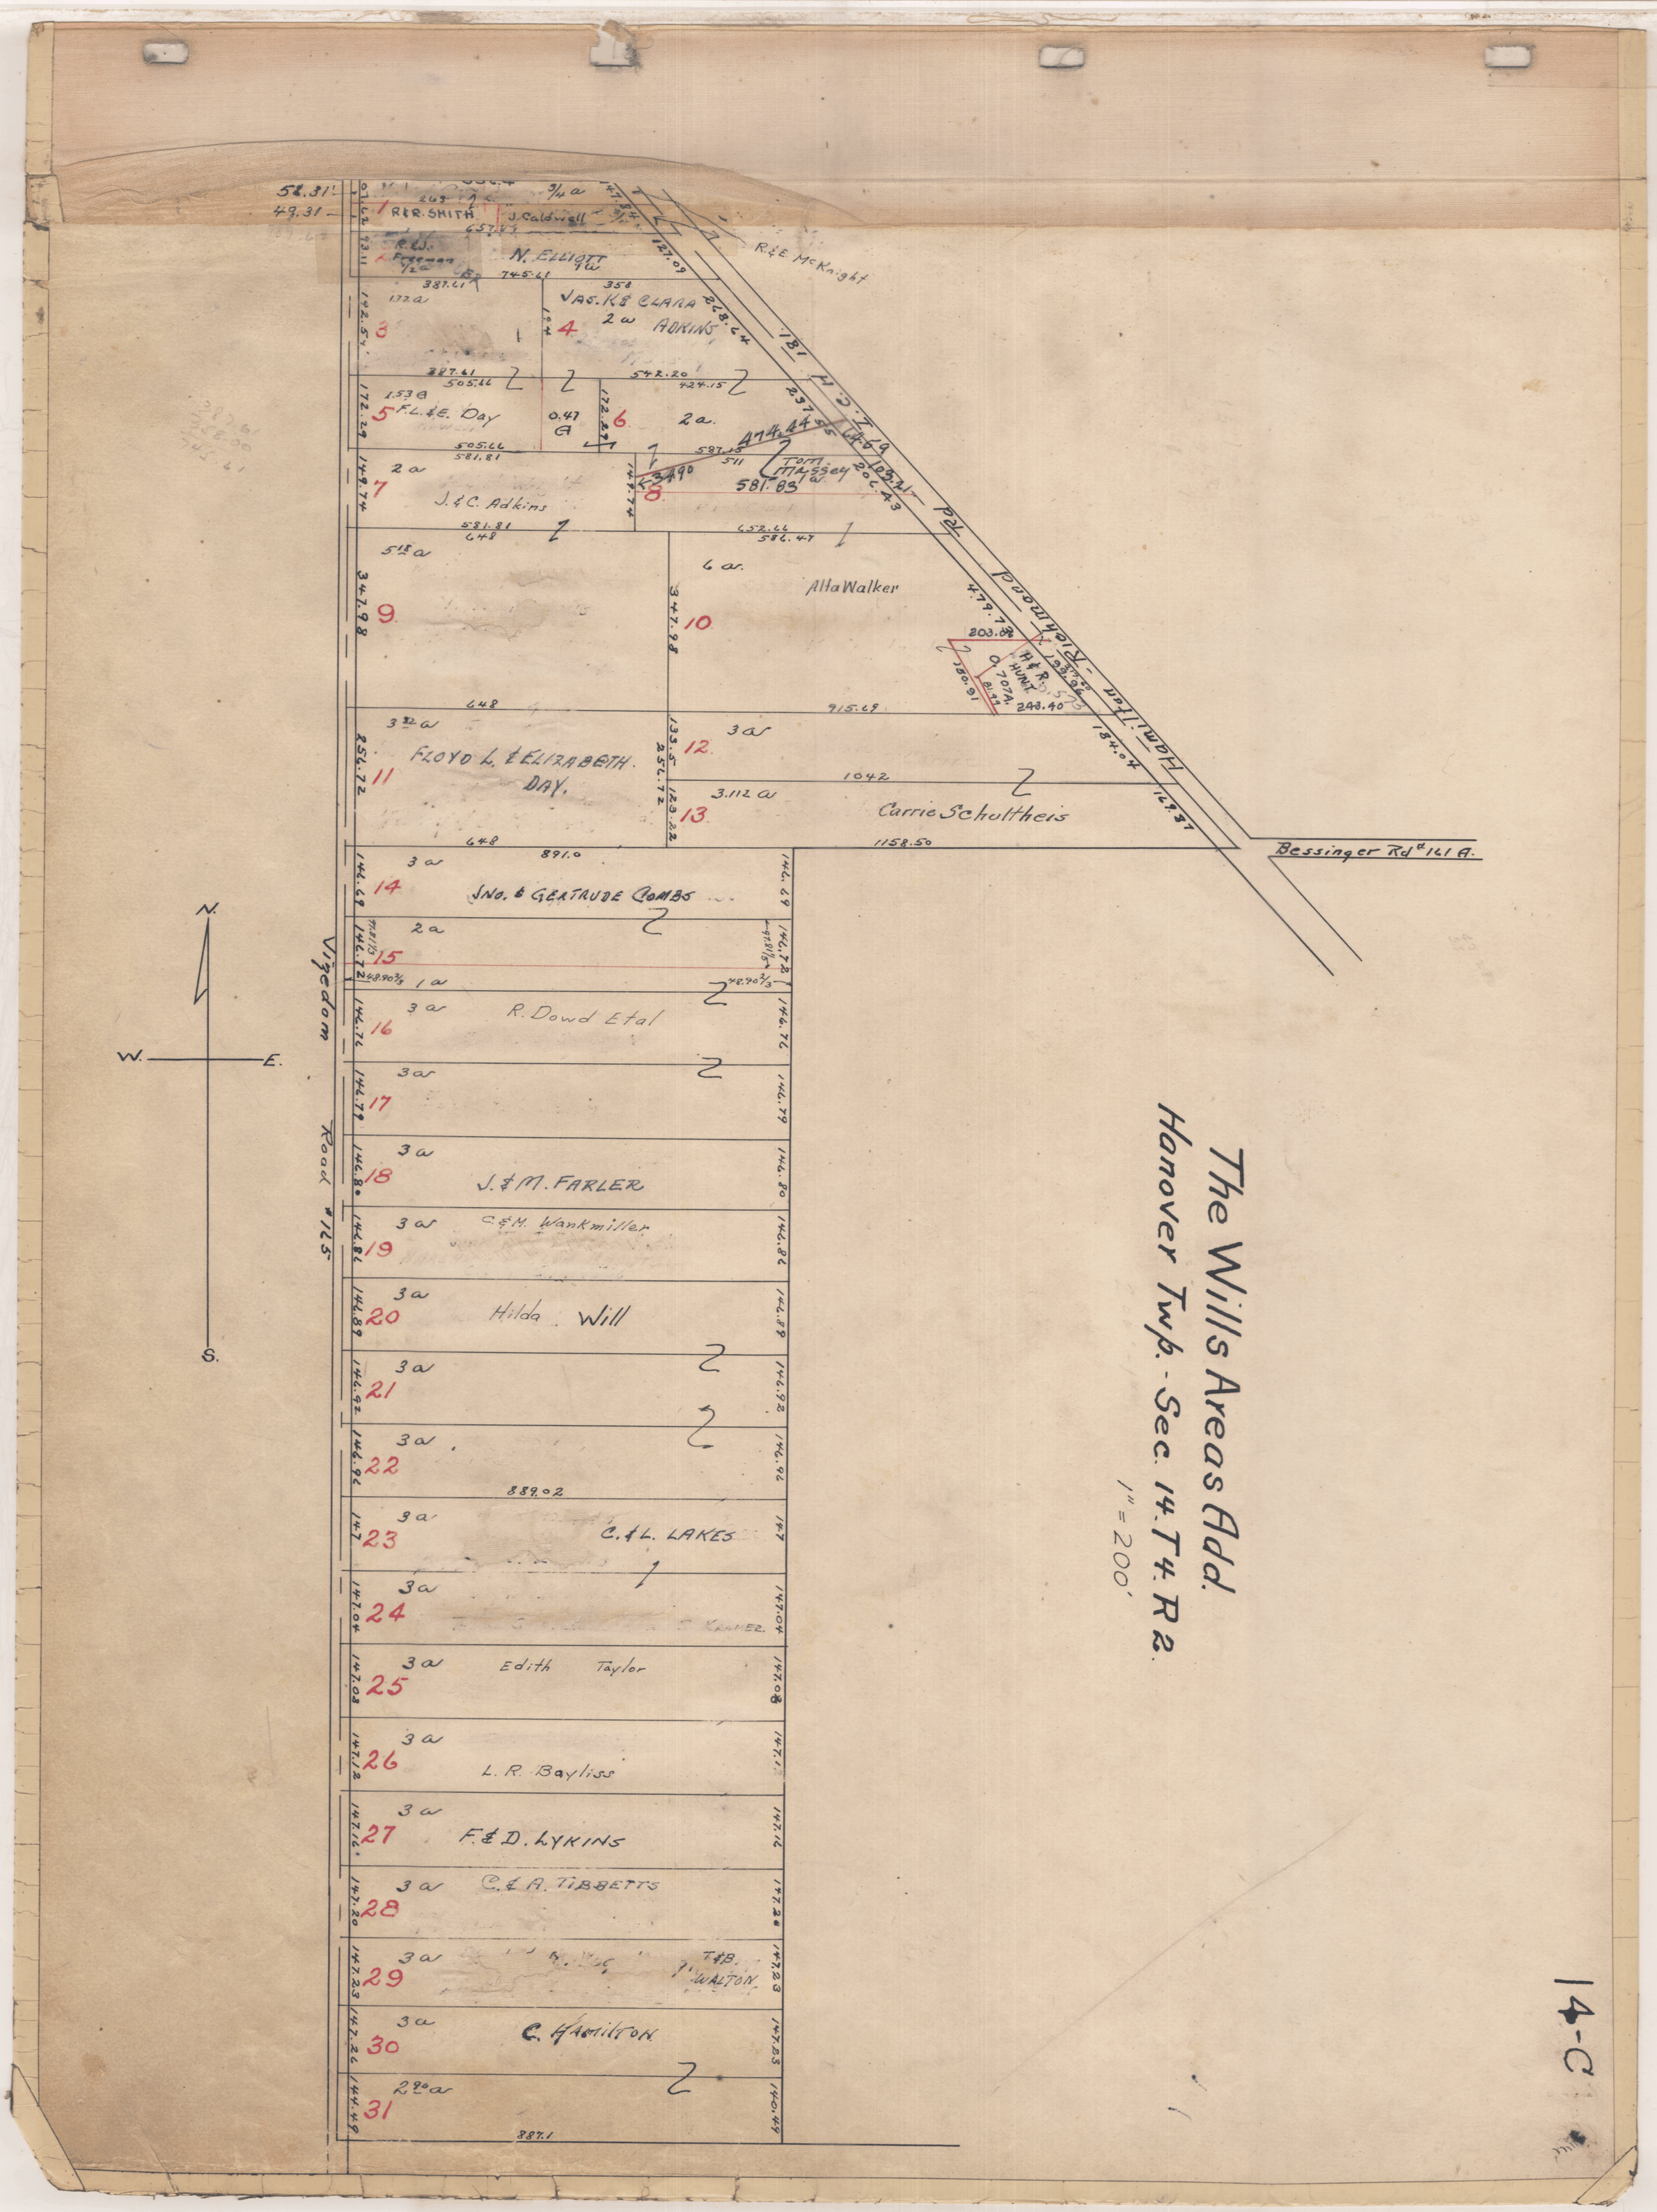
The Wills Areas Add.
Hanover Twp. - Sec. 14. T4. R2.
1" = 200'
14-C
R&R. SMITH
J. Caldwell
R.&J. Freeman
N. ELLIOTT
R&E McKnight
JAS. K.& CLARA ADKINS
F.L.&E. Day
J.&C. Adkins
Tom Massey
Alta Walker
H.&R. HUNT
FLOYD L. & ELIZABETH DAY.
Carrie Schultheis
Bessinger Rd & 141 A.
JNO. & GERTRUDE COMBS
R. Dowd Etal
J.&M. FARLER
C.&M. Wankmiller
Hilda Will
C.&L. LAKES
Edith Taylor
L. R. Bayliss
F.&D. LYKINS
C.&A. TIBBETTS
T.&B. WALTON
C. Hamilton
Vigedom Rd. #125
Hamilton - Richmond Rd
N.
W.
E.
S.