37.

also 39-A

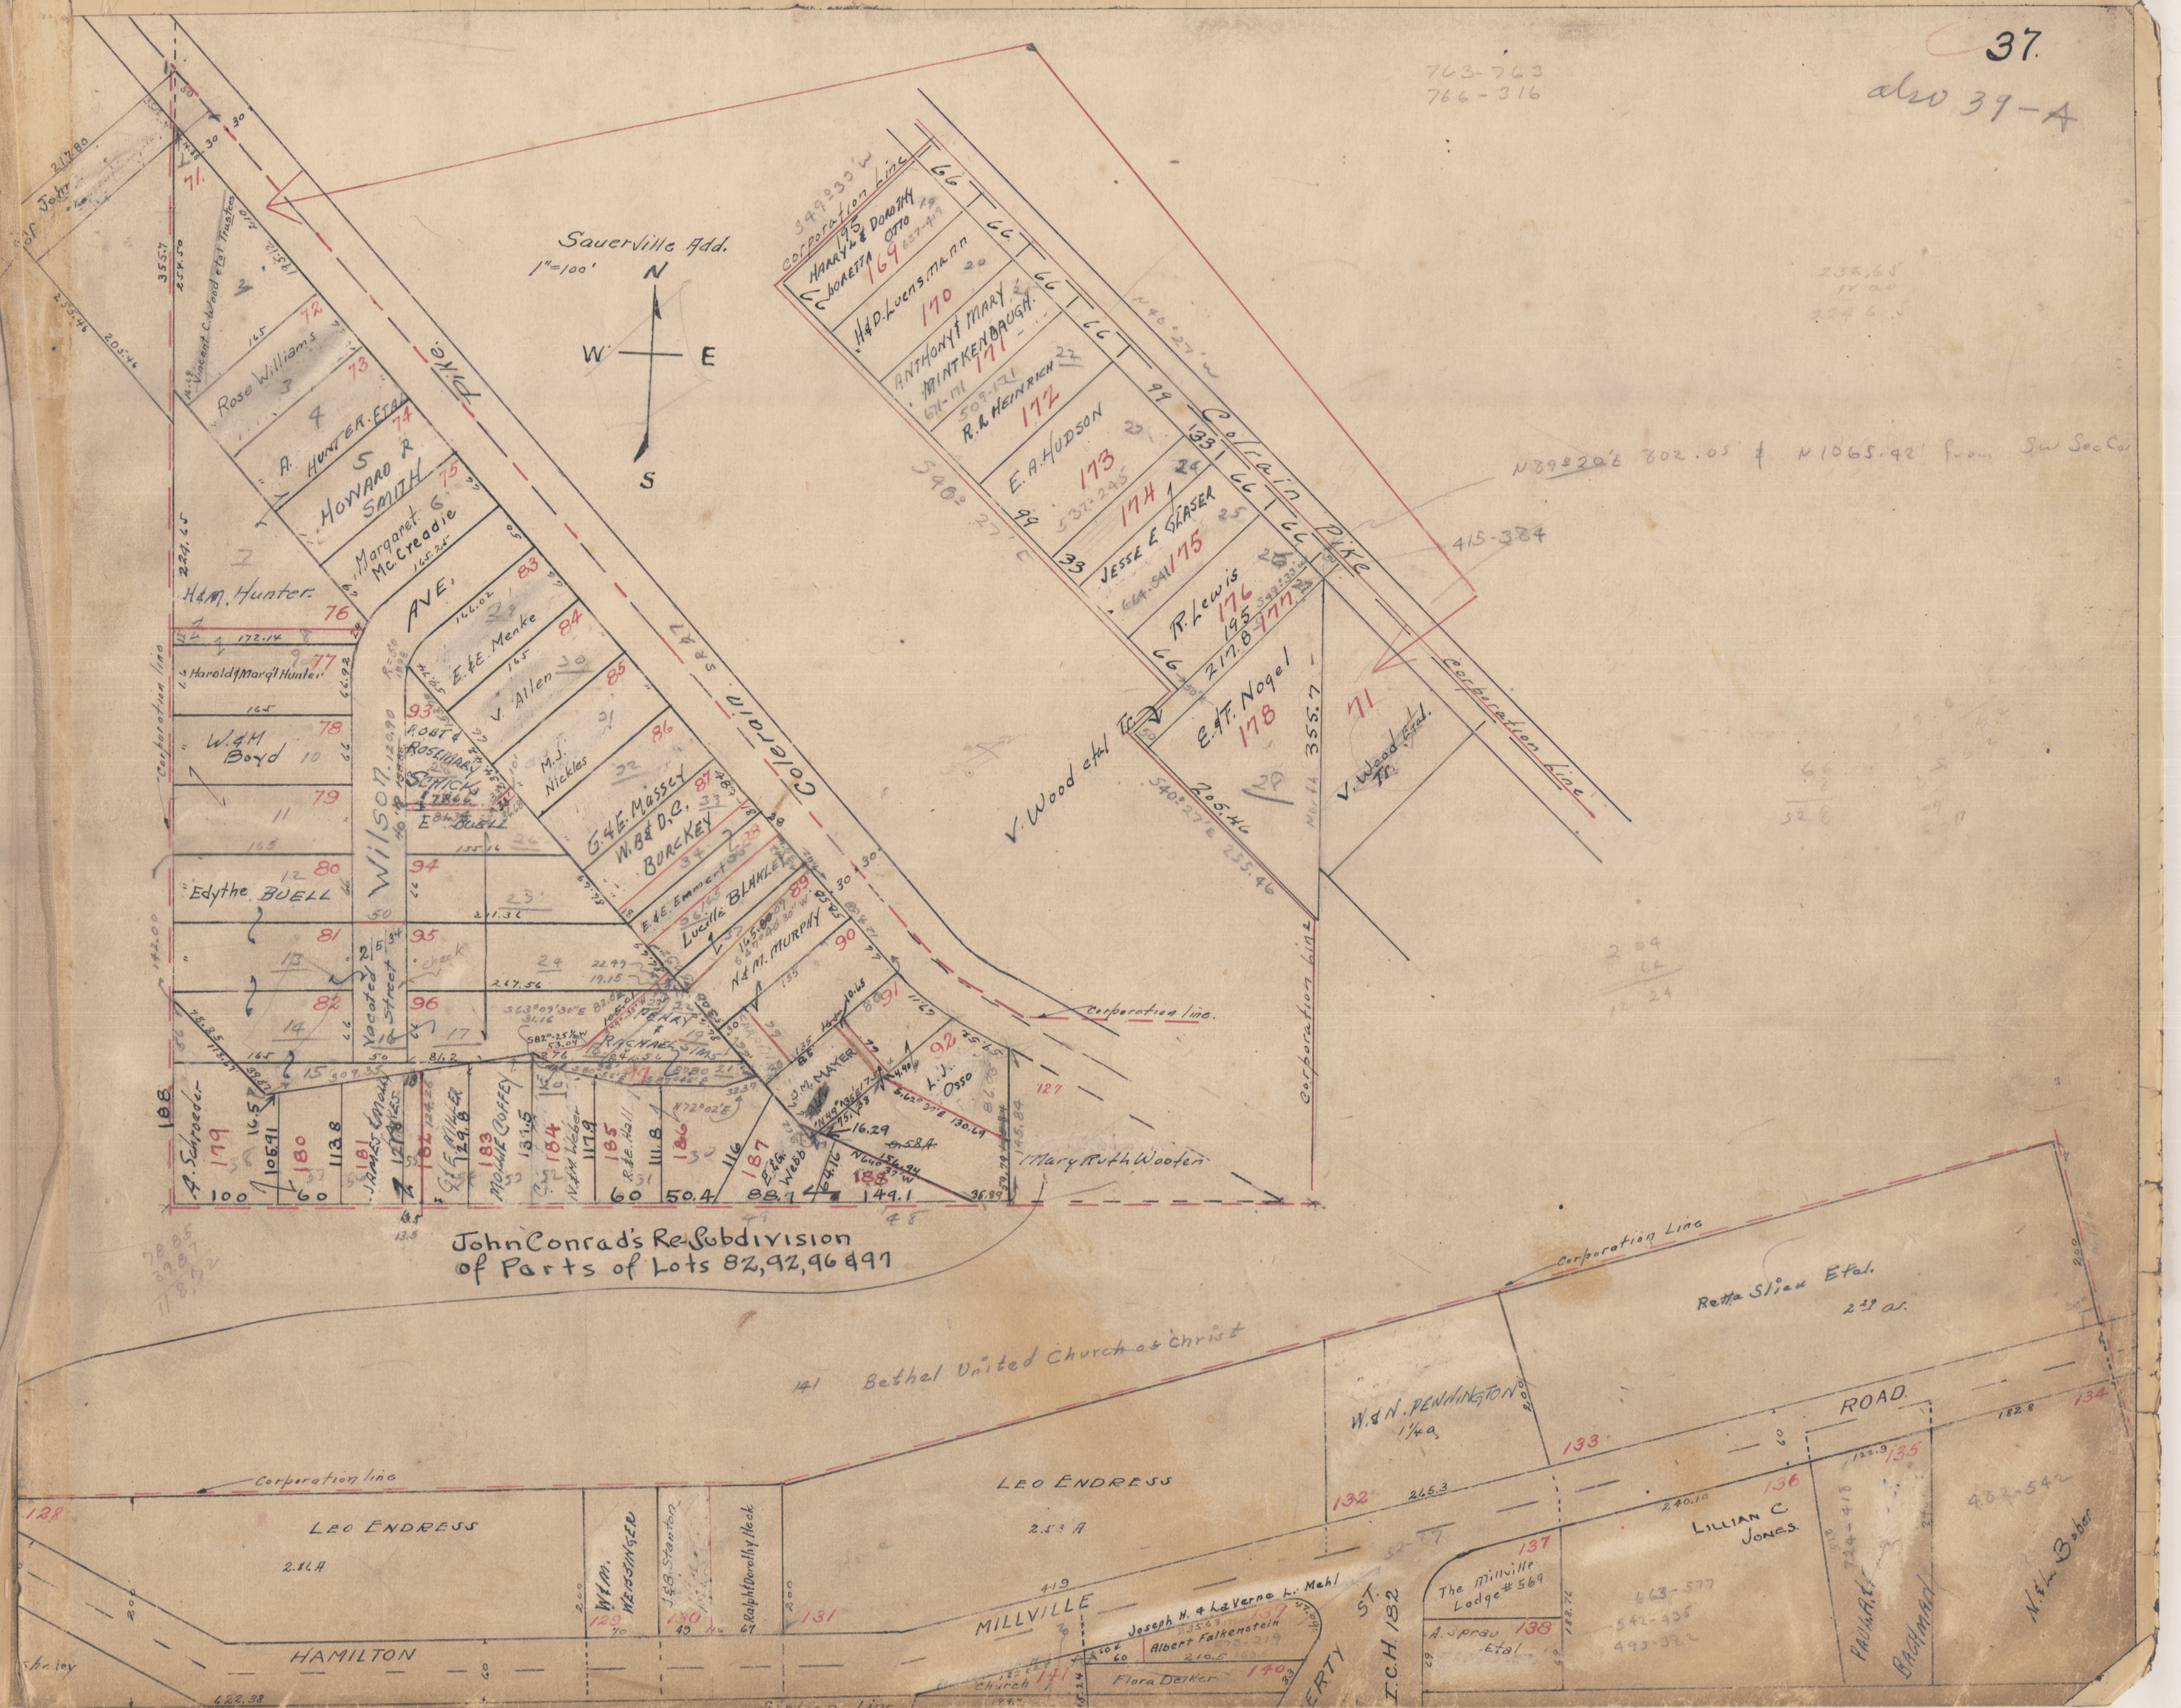
Sauerville Add.
1" = 100'
N
W
E
S
Pike
Colerain Pike
Corporation line
Rose Williams
A. Hunter Etal
Howard R. Smith
Margaret McCreadie
H&M. Hunter
Harold & Marg't Hunter
W.&M. Boyd
Edythe Buell
Wilson Avenue
Vacated Street
E.&E. Menke
V. Allen
M.J. Nicklas
G.&E. Massey
W.&D.C. Burckey
E.&E. Emmert
Lucille Blakley
N.&M. Murphy
Perry
Rachael Sims
J.D. Mayer
L.J. Osso
Mary Ruth Wooten
A. Schroeder
Mollie Coffey
R.E. Hall
Harry L. & Dorothy Otto
H.&D. Luensmann
Anthony & Mary Mintkenbaugh
R.A. Heinrich
E.A. Hudson
Jesse E. Glaser
R. Lewis
E.&F. Nogel
V. Wood Etal
V. Wood Etal Tr.
Corporation line
Bethel United Church of Christ
Retta Sliau Etal.
22 ac.
W.&N. Pennington
1¼ a.
Leo Endress
2.81 A
2.53 A
Wm. Hessinger
J.&B. Stanton
Ralph & Dorothy Heck
Hamilton
Millville
Joseph H. & LaVerne L. Mehl
Albert Falkenstein
Flora Dreiker
Church
The Millville Lodge #569
A. Sprau Etal
Lillian C. Jones
Road
Pauwart
Bachman
N. H. Baker
John Conrad's Re-Subdivision
of Parts of Lots 82, 92, 96 & 97