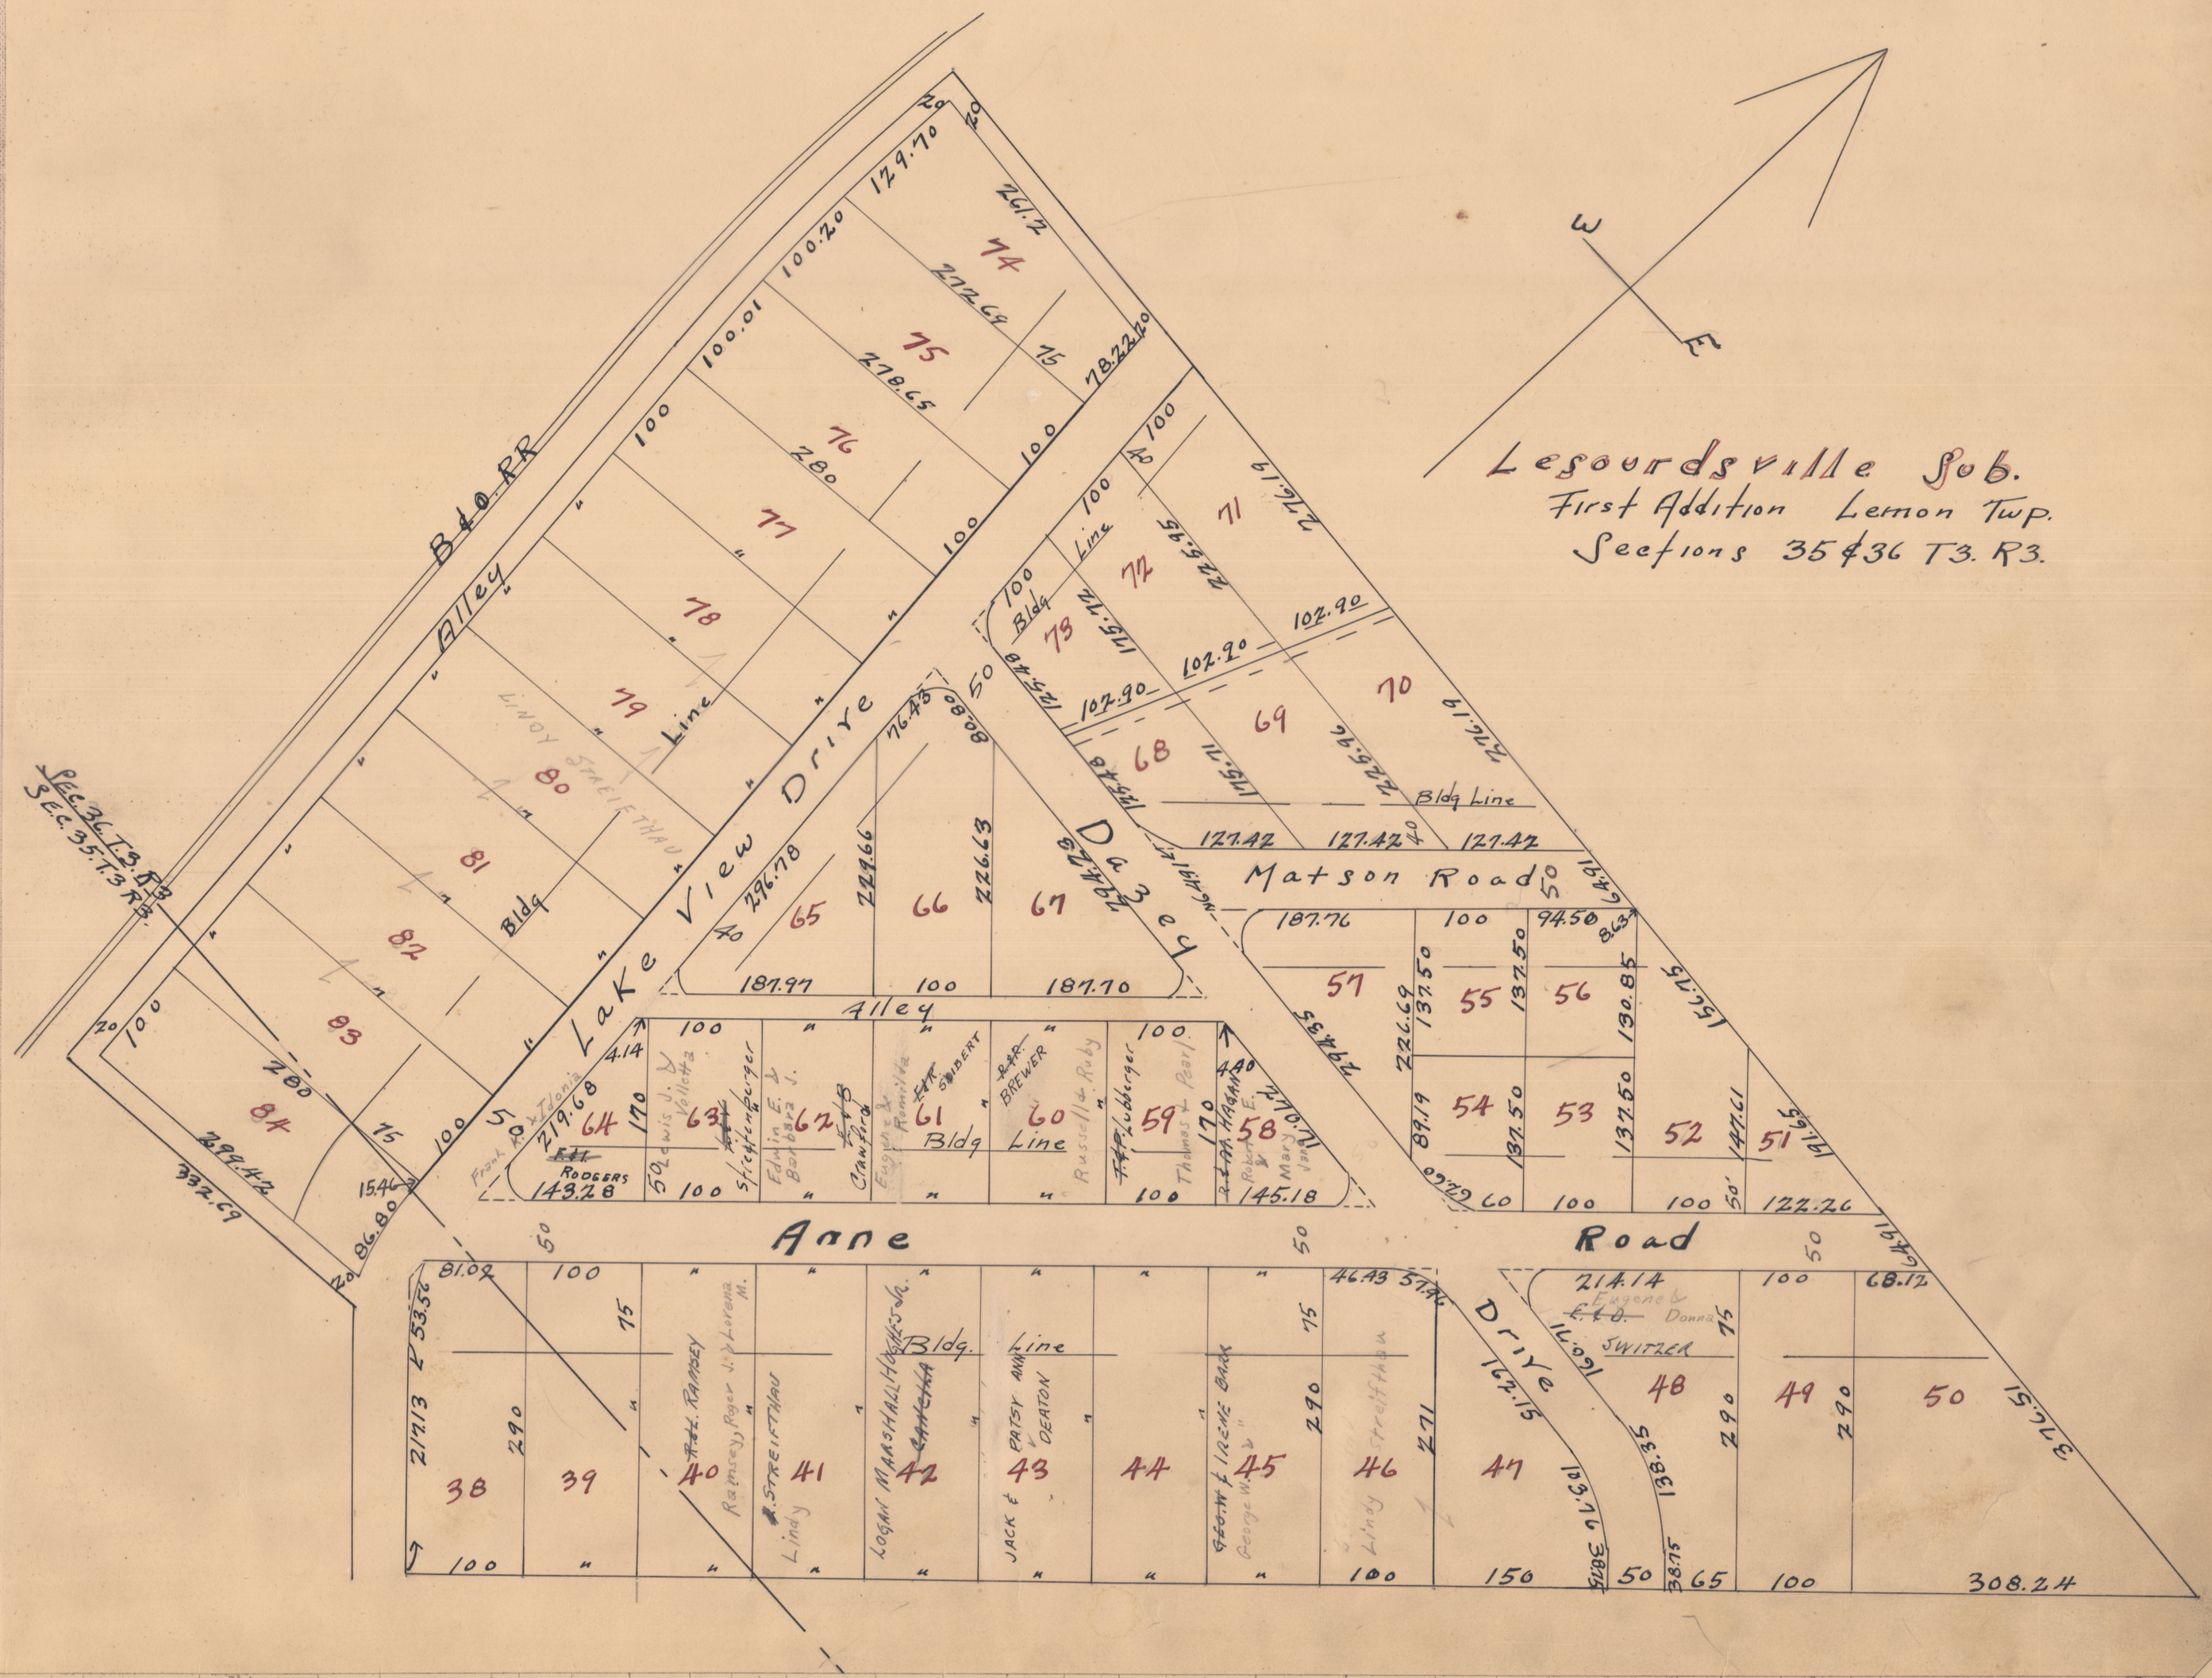
Lesourdsville Sub.
First Addition Lemon Twp.
Sections 35 & 36 T3. R3.
W
E
B & O RR
Alley
Lake View Drive
Daisy
Matson Road
Anne
Road
Drive
Alley
Line
Bldg
Bldg Line
Sec. 36. T.3. R3
Sec. 35. T.3. R3.
Lindy Streithau
Frank & Tonia
Lewis J. & Velletta
Streitenberger
Edwin E. & Barbara J.
Crawford
Emory E. & Romilda
SIBERT
BREWER
Russell & Ruby
Zubberger
Thomas & Pearl
Robert E. & Mary Jane
HAGANN
ROGERS
Ramsey, Roger J. & Lorena M.
Lindy
LOGAN MARSHALL HOGGSJR.
JACK & PATSY ANN DEATON
George W. & Irene Back
Lindy Streithau
Eugene & Donna
SWITZER