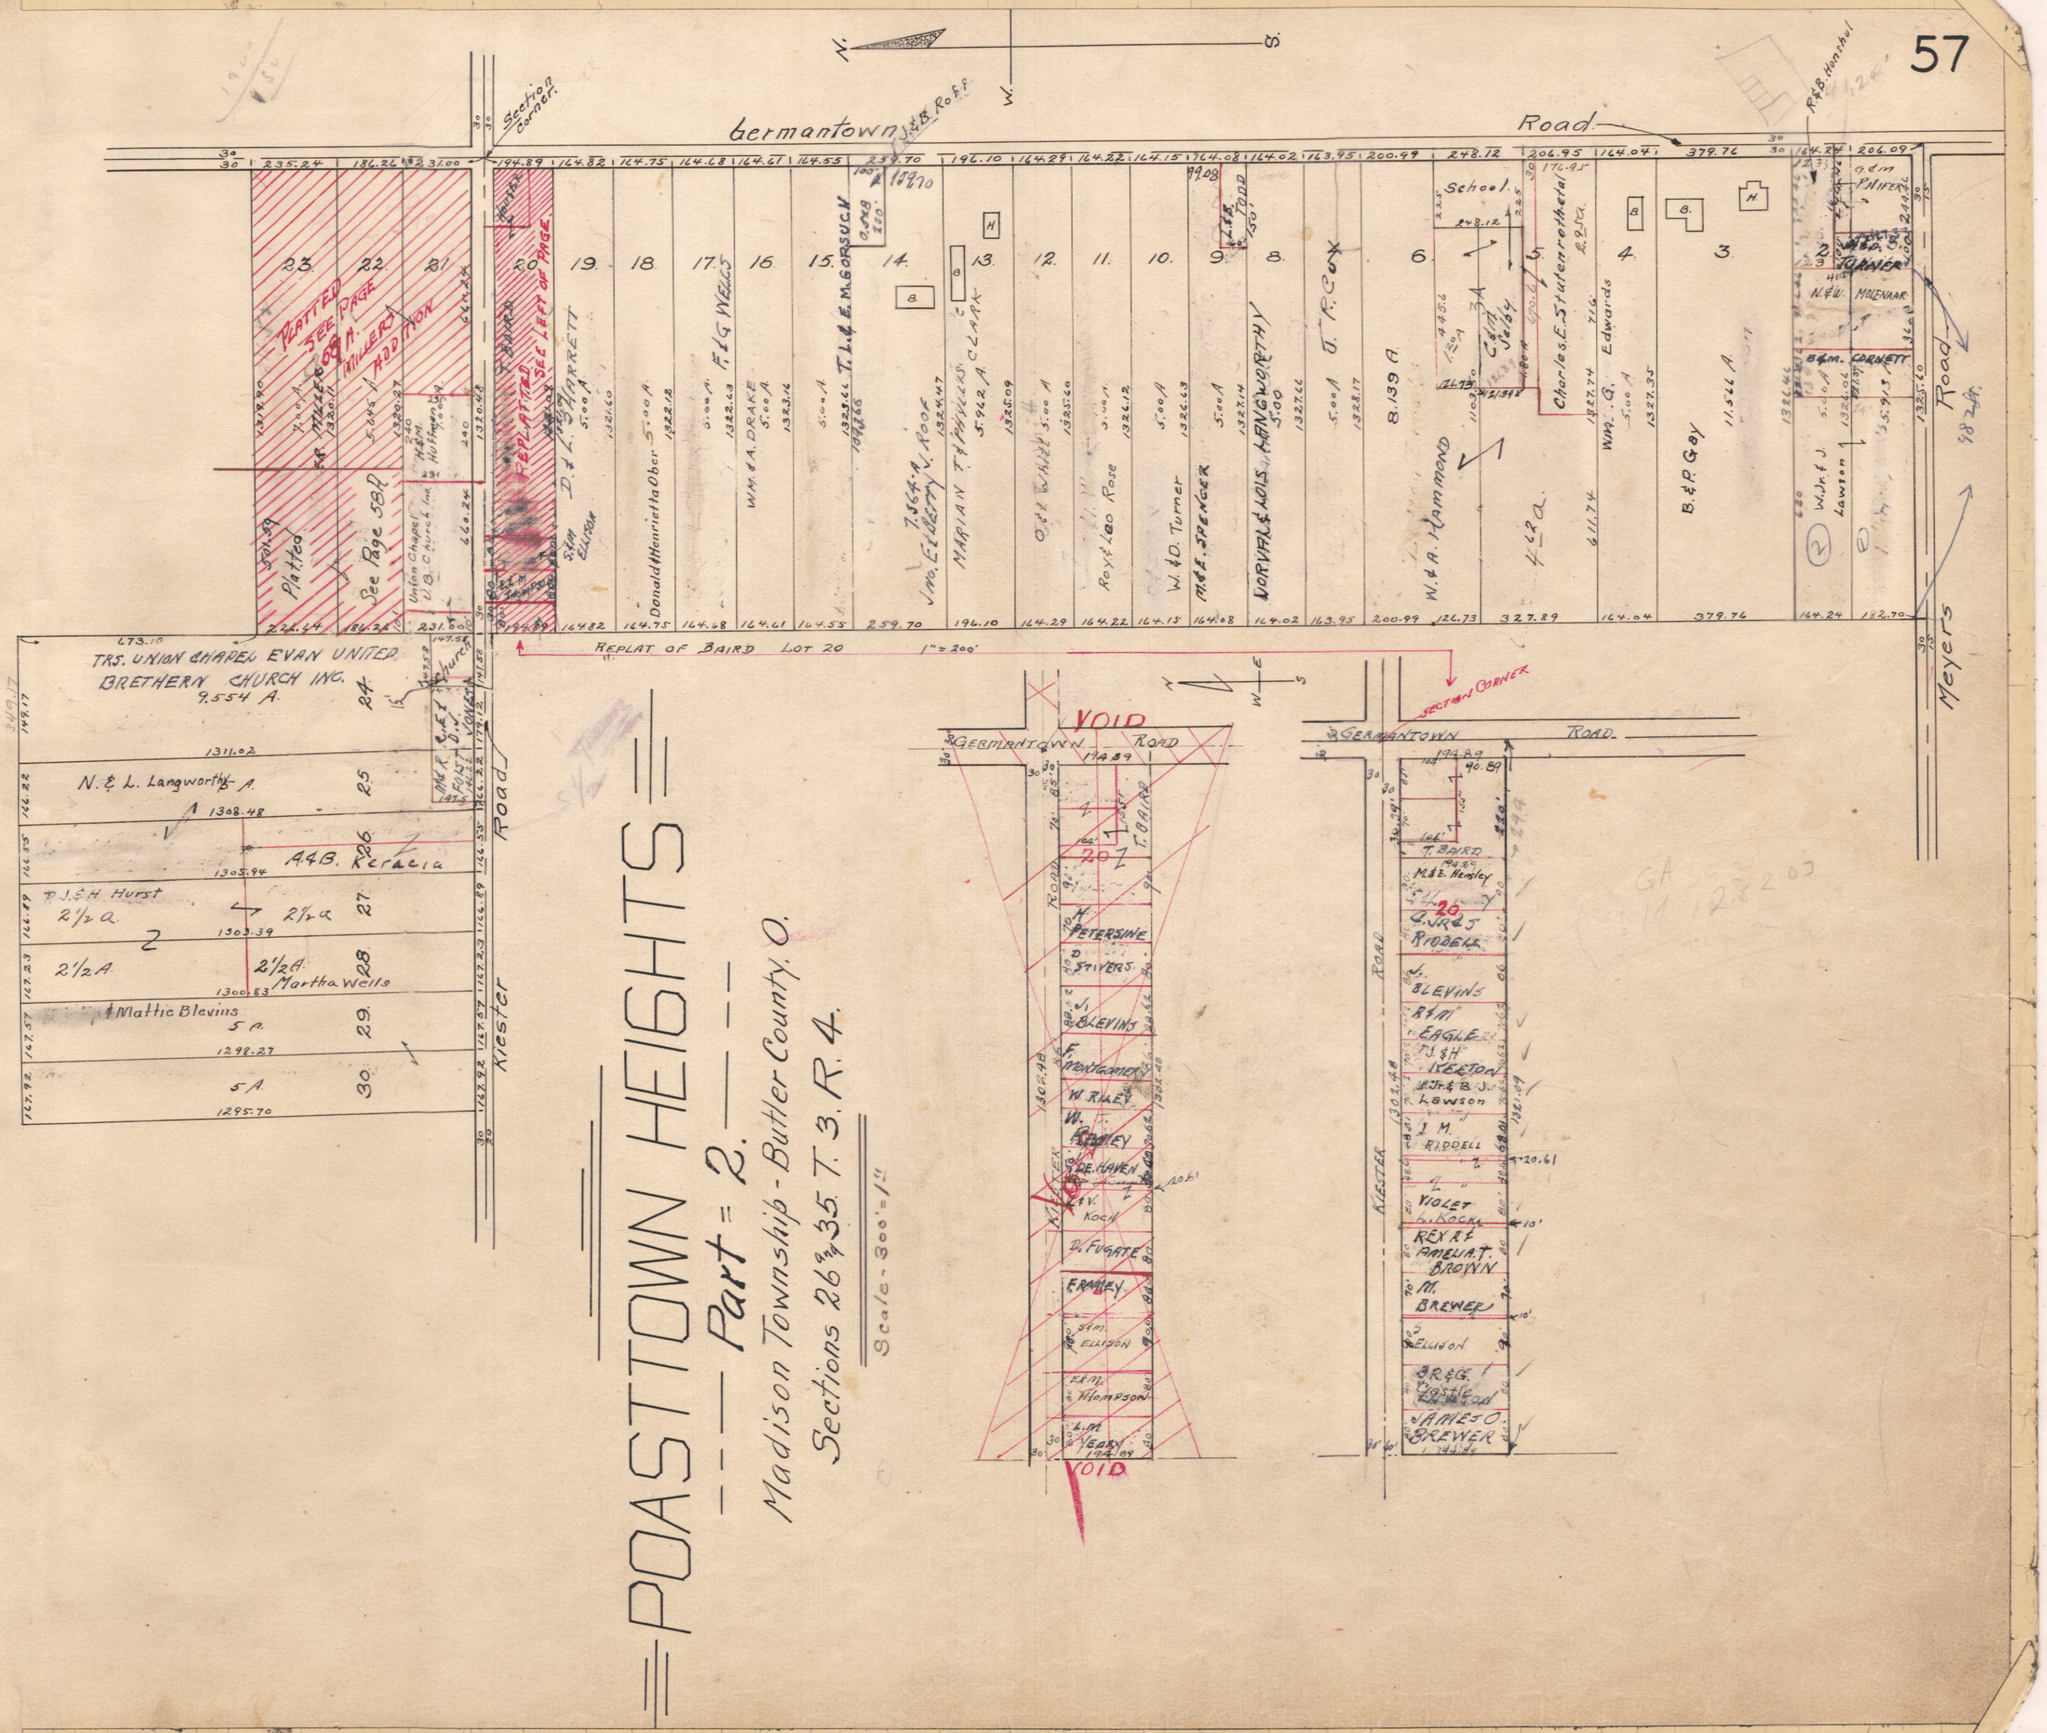
POASTTOWN HEIGHTS
Part = 2.
Madison Township - Butler County, O.
Sections 26 & 35 T. 3. R. 4.
Scale - 300' = 1"
Germantown Road
Meyers Road
Kester Road
Section Corner
REPLAT OF BAIRD LOT 20 1" = 200'
PLATTED SEE PAGE 68 A.
PLATTED SEE LEFT OF PAGE
See Page 58 A.
TRS. UNION CHAPEL EVAN UNITED BRETHERN CHURCH INC. 9.554 A.
N. & L. Langworthy 5 A.
A & B. Kerbelia
D. J. & H. Hurst 2½ a.
2½ A.
Martha Wells
Mattie Blevins 5 A.
5 A.
VOID
School
Charles E. Stutenroth
W. & A. Hammond
B. & P. Gay
Donald Henrietta Ober
Marian T. & Powers Clark
Roy & Leo Rose
W. & D. Turner
M. & E. Spencer
Worvill & Lois Langworthy
Wm. G. Edwards
W. J. & J. Lawson
M. & E. Hensley
J. M. Riddell
Violet Bloch
Rex R. & Amelia T. Brown
M. Brewer
Greg. Castle
Ames O. Brewer