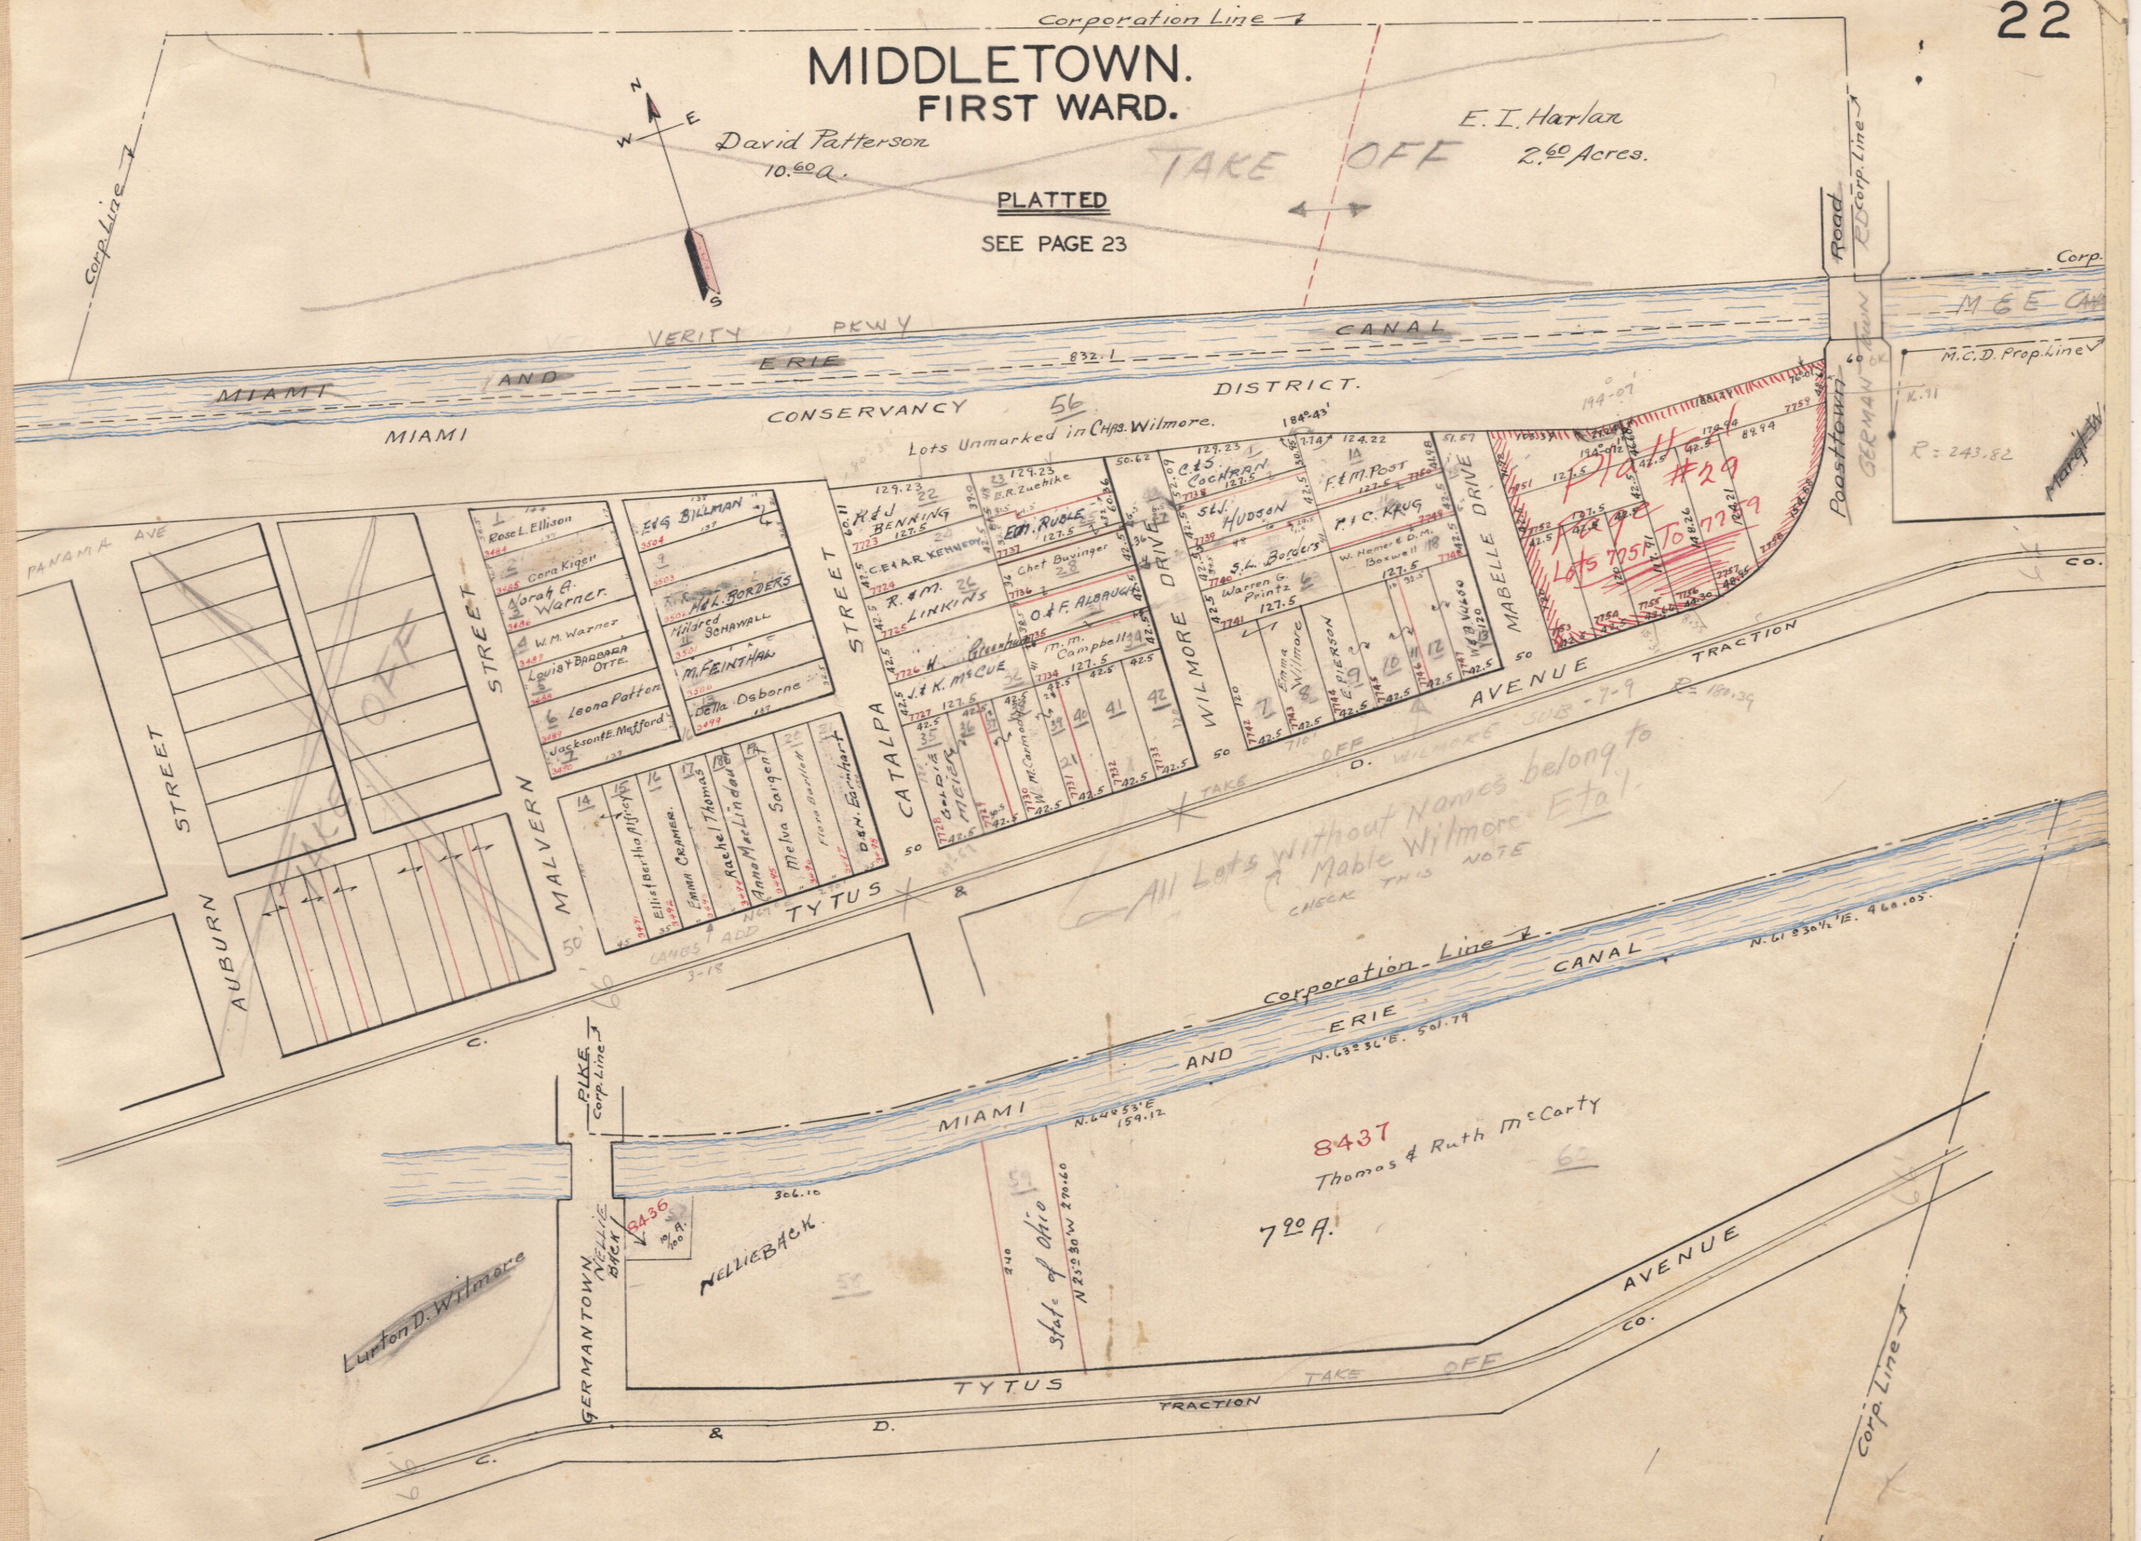
MIDDLETOWN.
FIRST WARD.
PLATTED
SEE PAGE 23
Corporation Line
David Patterson
10.60 a.
E. I. Harlan
2.60 Acres.
TAKE OFF
Corp. Line
MIAMI AND ERIE CANAL
MIAMI CONSERVANCY DISTRICT.
VERITY PKWY
Lots Unmarked in Chas. Wilmore.
PANAMA AVE
STREET
MALVERN
AUBURN
CATALPA
WILMORE DRIVE
MABELLE DRIVE
TYTUS
AVENUE
TRACTION
C. & D.
Rose L. Ellison
Cora Kigin
Norah A. Warner
W. M. Warner
Louis & Barbara Otte
Leona Patten
Jacksonte E. Metford
E. & S. Billman
H. L. Borders
Hildred Schawall
M. Feinthal
Della Osborne
R. & J. Benning
C. & A. R. Kennedy
R. & M. Linkins
E. R. Zuehlke
Ed. Ruble
Chet Buzinger
O. & F. Alburger
J. & K. McCue
M. M. Campbell
C. & S. Cochran
S. & J. Hudson
S. L. Borders
Warren G. Prince
F. & M. Post
P. & C. Krug
W. Homer & D. M. Boswell
Emma Wilmore
E. Pierson
W. & B. Wagner
Ella Ellis & Ber. Hoffmeyer
Emma Cramer
Rachel Thomas
Anna McLindon
Melva Sargent
Flora Sanford
B. & W. Bernhart
Corporation Line
MIAMI AND ERIE CANAL
N. 63° 36' E. 501.79
N. 64° 53' E. 159.12
306.10
NELLIE BACK
GERMANTOWN PIKE
Corp. Line
Lurton D. Wilmore
State of Ohio
N 23° 30' W 270.60
8437
Thomas & Ruth McCarty
7.90 A.
8436
Poastown Road
Corp. Line
M. C. D. Prop. Line
R = 243.82
Plat #29
Lots 7751 To 7779
All Lots without Names belong to Mable Wilmore Et al.
CHECK THIS NOTE