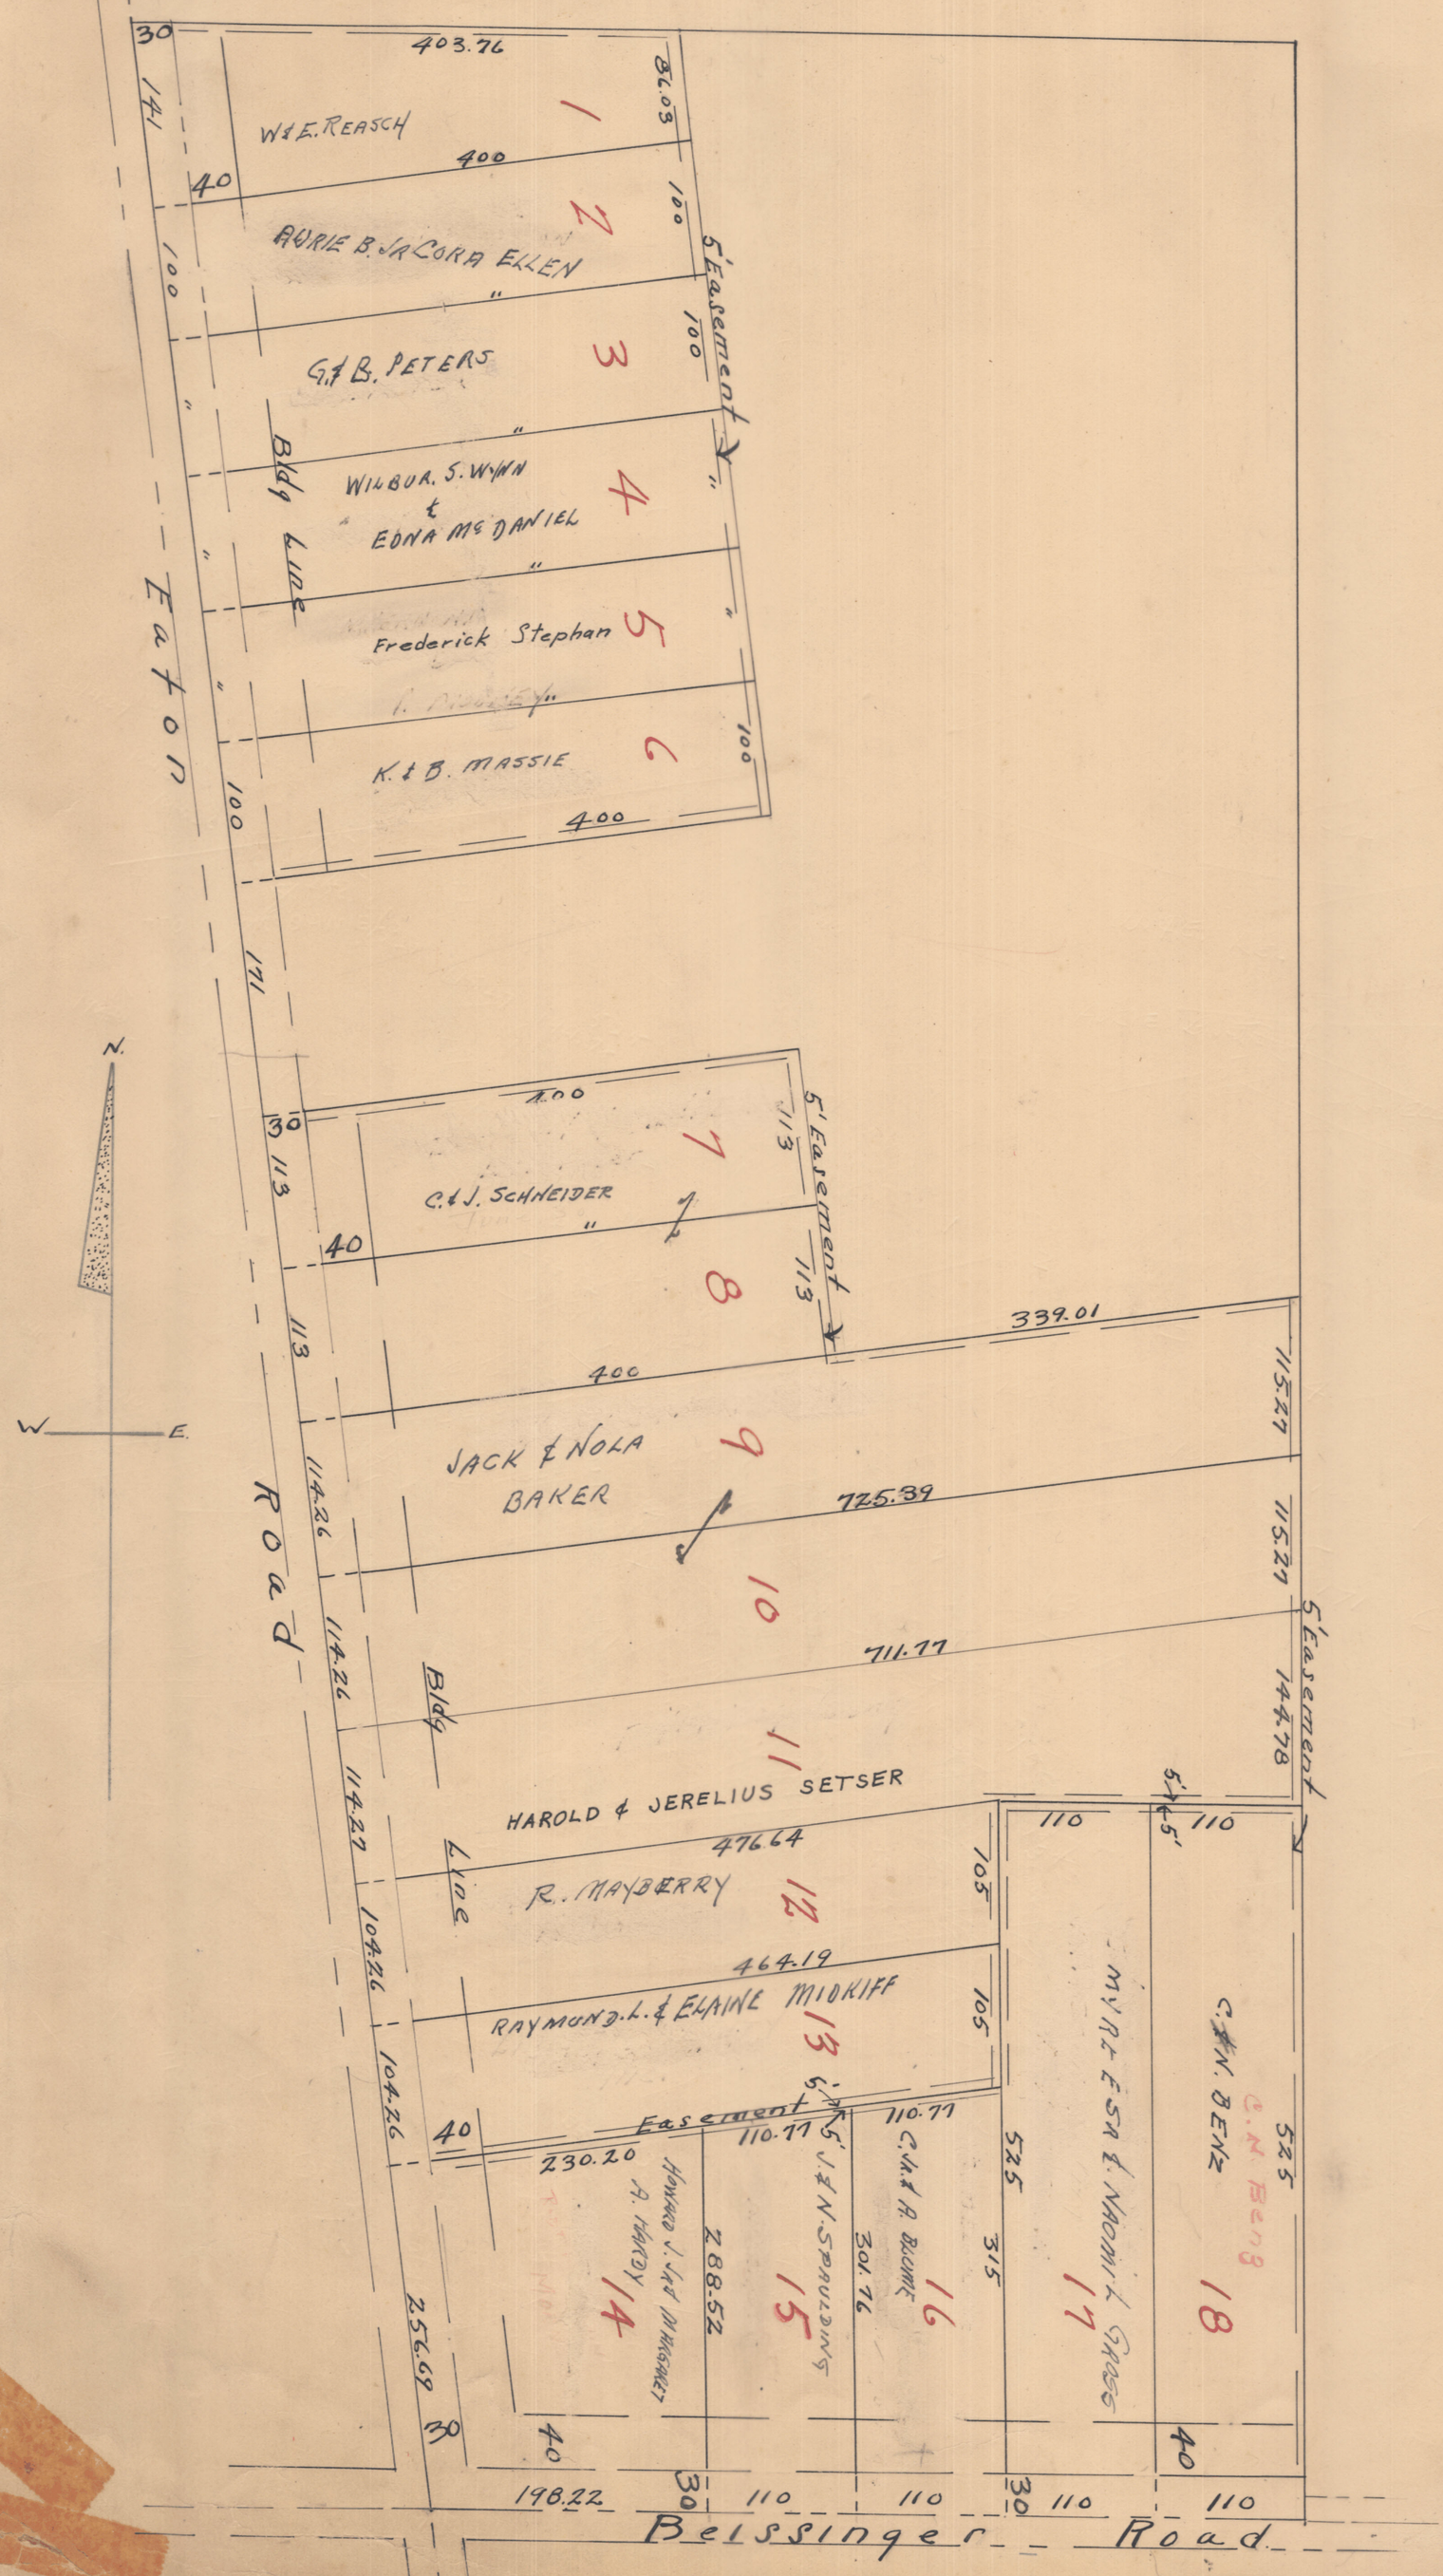
"SANDERS PLEASANT VIEW"
SECTION 18. T2. R.3
ST. CLAIR TWP.
W. & E. REASCH
AURIE B. JR CORA ELLEN
G. & B. PETERS
WILBUR S. WYNN & EDNA McDANIEL
Frederick Stephan
K. & B. MASSIE
C. & J. SCHNEIDER
JACK & NOLA BAKER
HAROLD & JERELIUS SETSER
R. MAYBERRY
RAYMOND L. & ELAINE MIDKIFF
MYRTLE & NAOMI GRASS
C. N. BENZ
C. & A. BLOME
J. & N. SPAULDING
HOWARD J. & M. HARDY
Fairon Road
Belssinger Road
5' Easement
Bldg
N.
W.
E.
403.76
400
339.01
725.39
711.77
476.64
464.19
230.20
288.52
301.76
315
525
198.22
110
40
30
113
141
100
105
144.78
115.27
114.26
104.26
256.69
5'

60