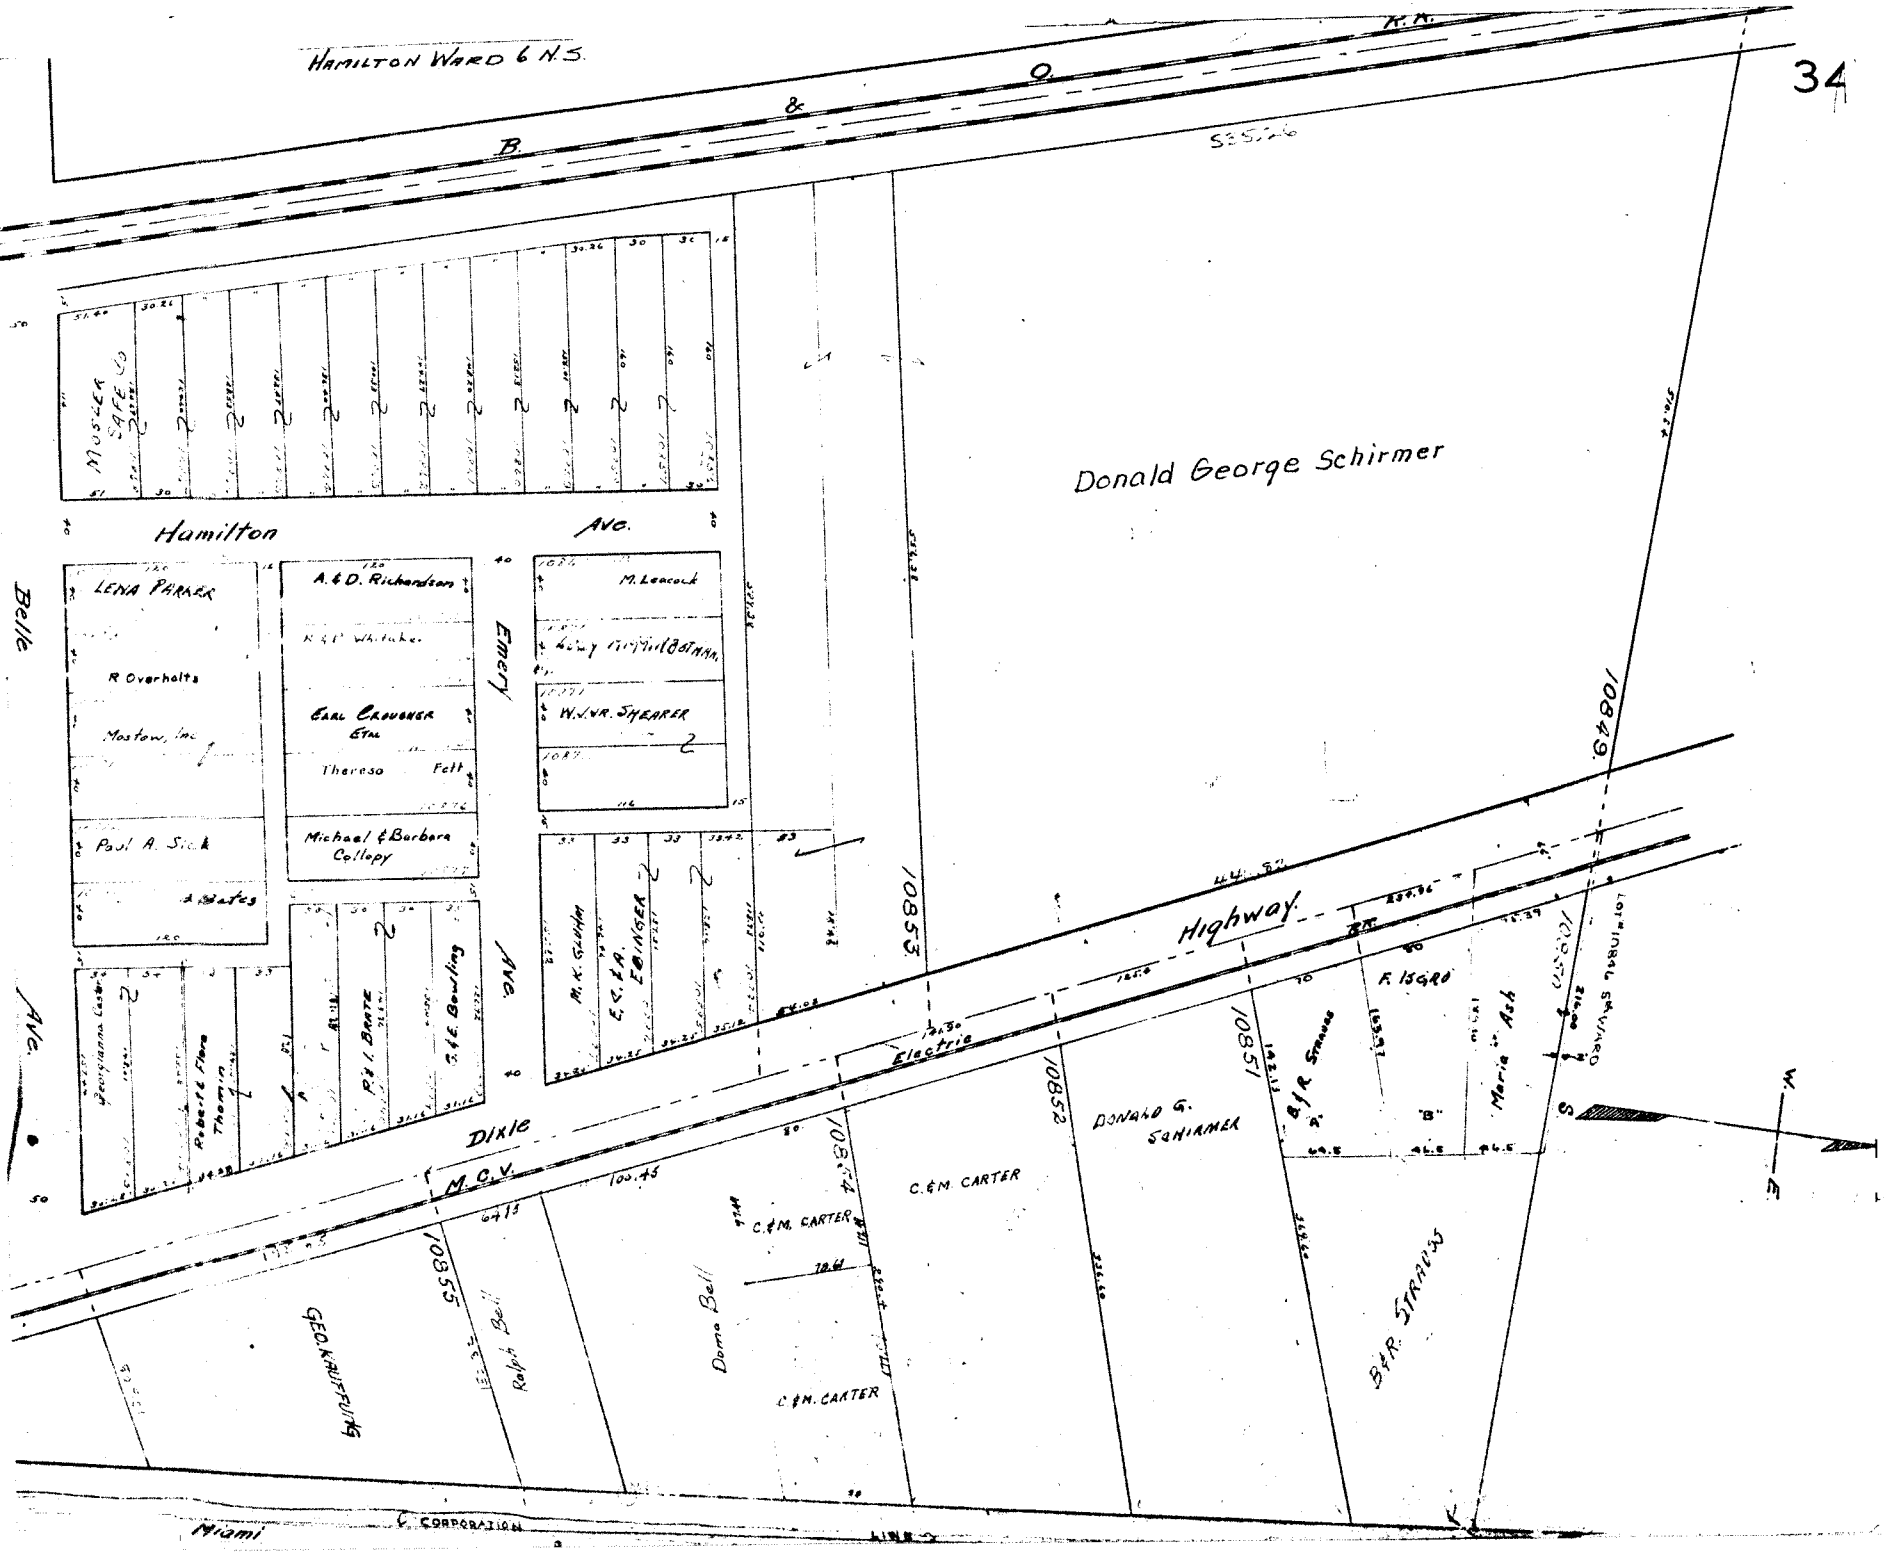
HAMILTON WARD 6 N.S.
B. & O. R.R.
Hamilton Ave.
Emery Ave.
Belle Ave.
Dixie Highway
M.C.V.
Miami
Electric
C. CORPORATION LINE
Donald George Schirmer
MUSSER SAFE CO.
LENA PARKER
R Overholts
Moston, Inc
Paul A. Sick
A. & D. Richardson
R & P Whitaker
EARL CROUSHER ETAL
Theresa Pett
Michael & Barbara Collopy
M. Leacock
W.V.W.R. SHEARER
M.K. GRAHM
E.C. & R.P. EBINGER
Pennsylvania Co.
Robert & Flora Thomin
P & L BRATE
S & E Bowling
GEO. KAUFFUNG
Ralph Bell
Dona Bell
C.&M. CARTER
DONALD G. SCHIRMER
B/R STRAUSS
F. ISGRO
Maria Ash
LOT INDEX SERVICE
10849
10853
10851
10852
10854
10855