OXFORD CORP.

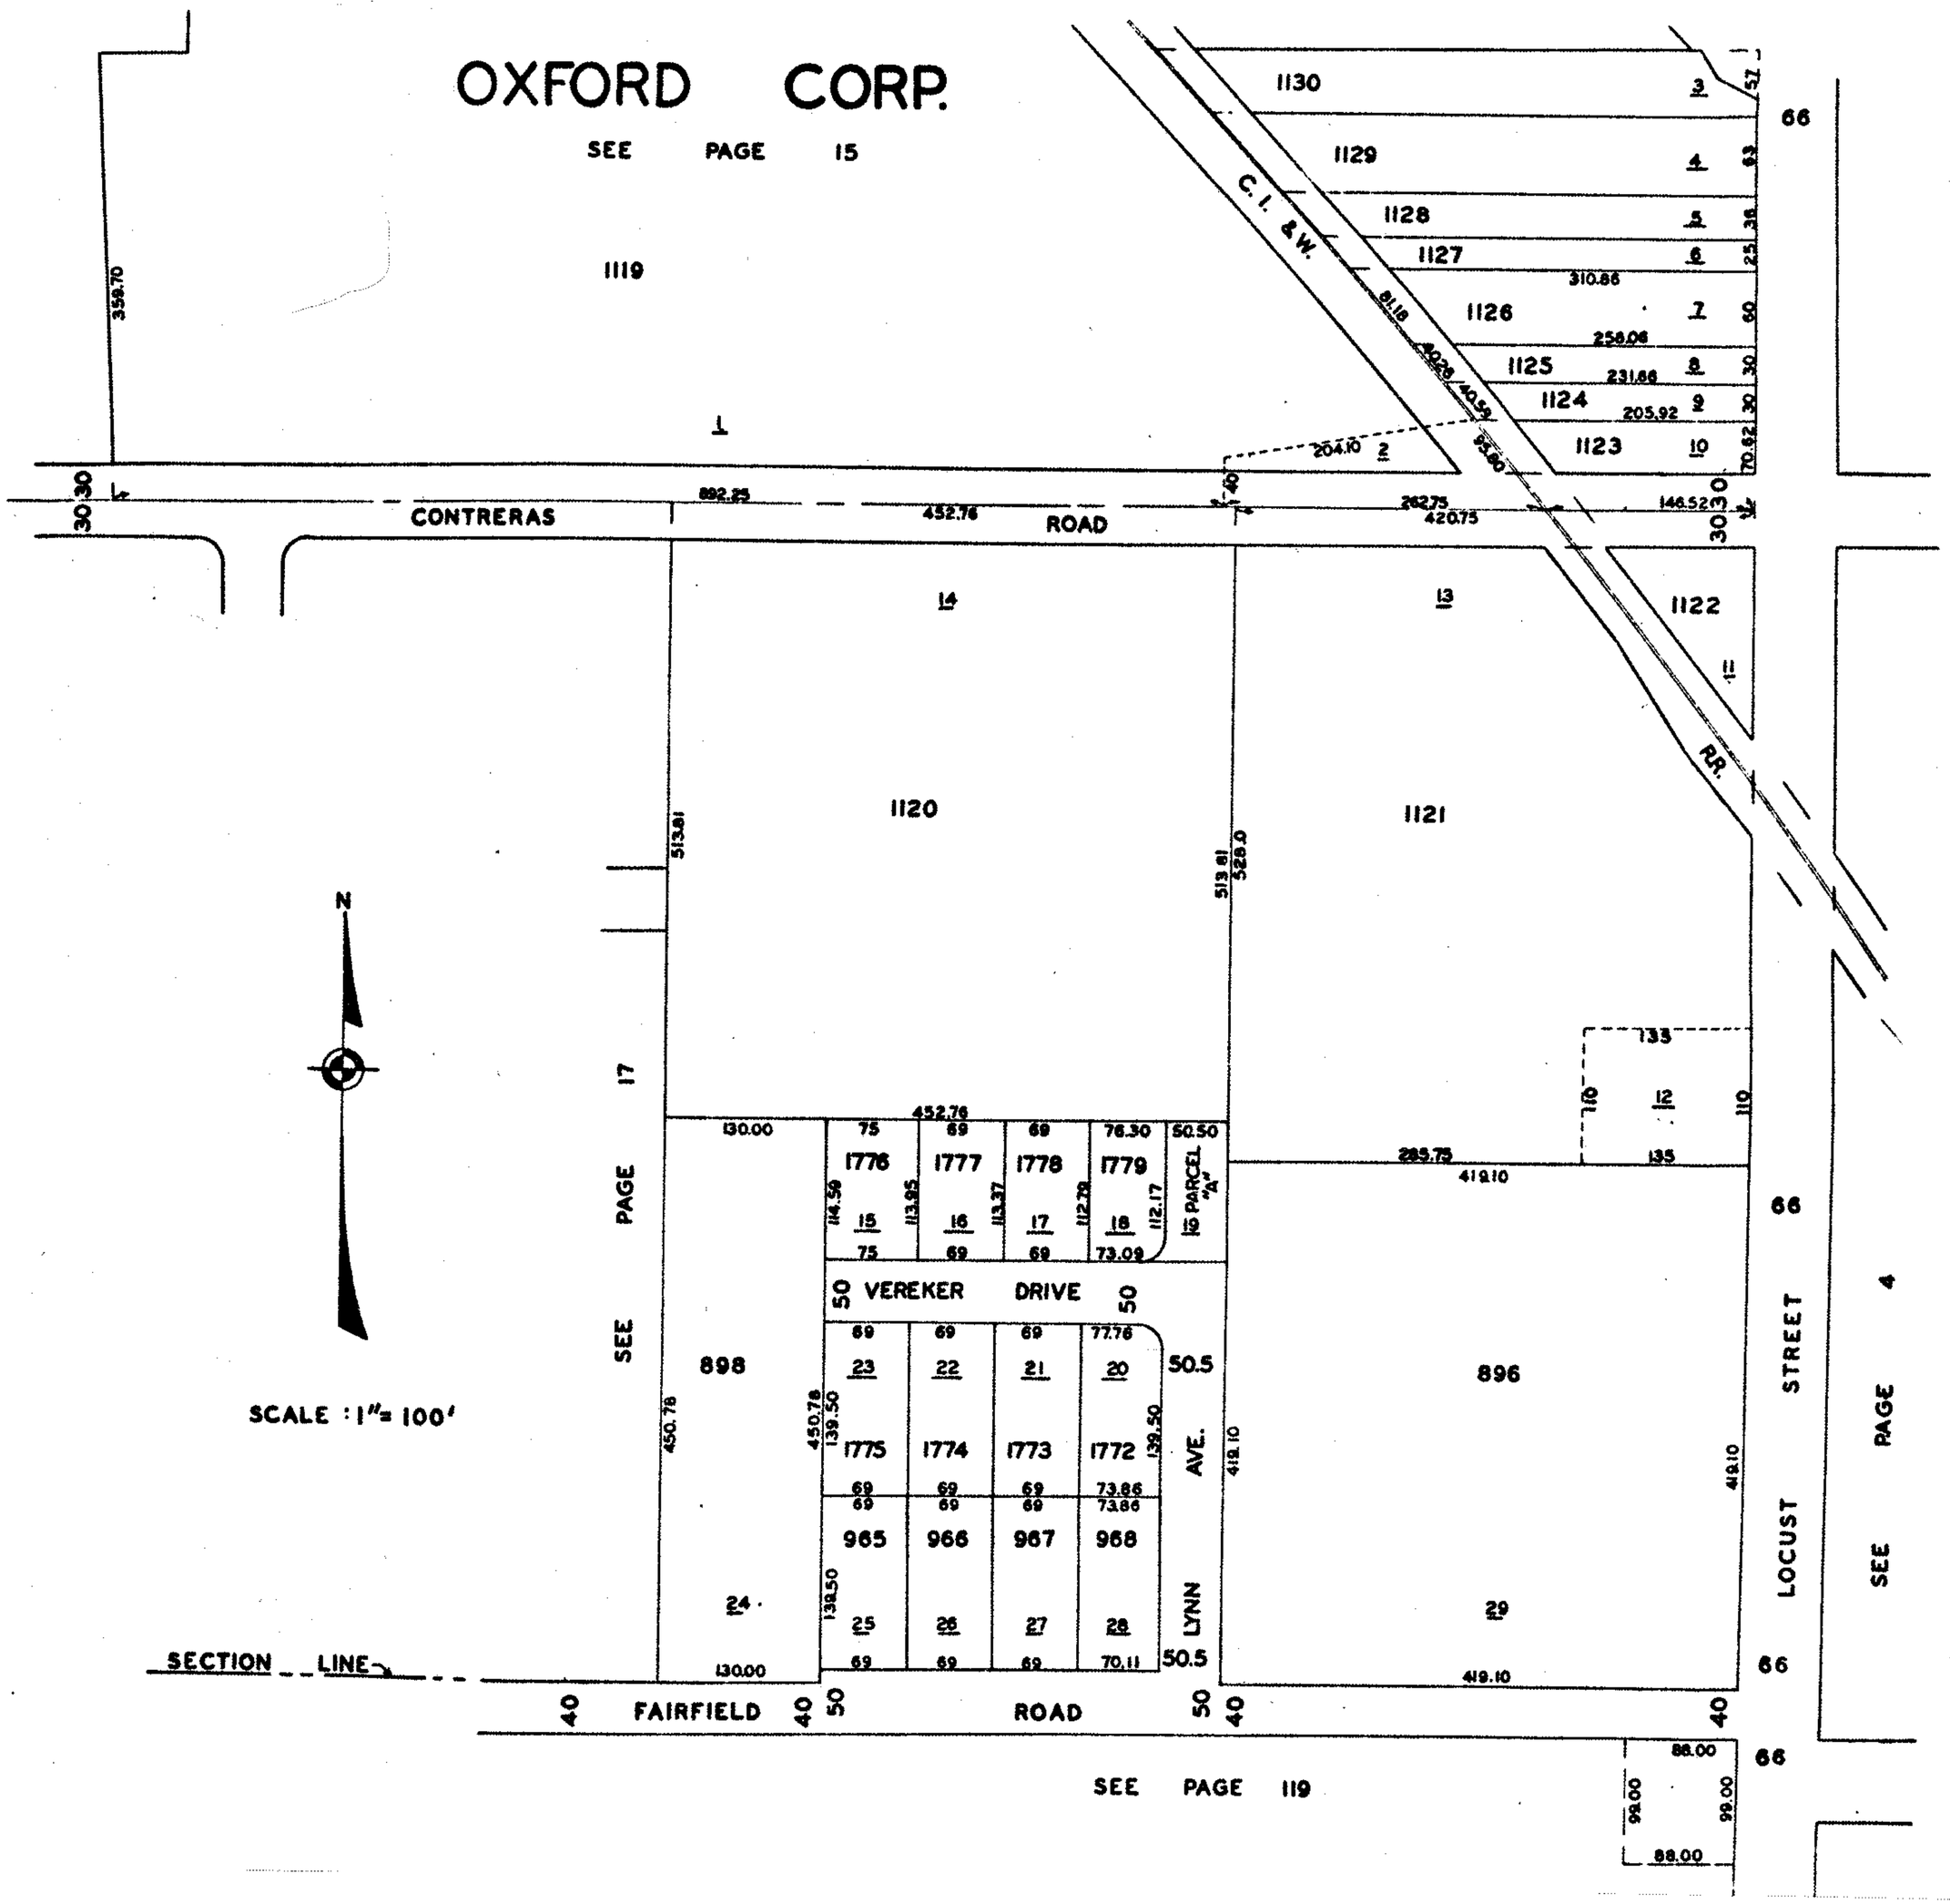
SEE PAGE 15
1119
1
359.70
30.30
CONTRERAS ROAD
892.25
452.76
1130
1129
1128
1127
1126
1125
1124
1123
1122
11
C. I. & W.
R.R.
310.86
258.06
231.66
205.92
204.10
262.75
420.75
146.52
30.30
66
14
13
1120
1121
513.81
528.0
N
SCALE : 1"= 100'
SEE PAGE 17
130.00
452.76
1776
1777
1778
1779
15
16
17
18
114.50
113.95
113.37
112.79
112.17
50.50
PARCEL "A"
50 VEREKER DRIVE 50
898
450.78
139.50
23
22
21
20
1775
1774
1773
1772
50.5
AVE.
LYNN
965
966
967
968
24
25
26
27
28
29
50.5
70.11
73.86
73.09
77.76
76.30
75
69
130.00
SECTION LINE
40 FAIRFIELD 40 50 ROAD 50 40
40
896
285.75
419.10
135
12
110
66
LOCUST STREET
SEE PAGE 4
SEE PAGE 119
88.00
99.00