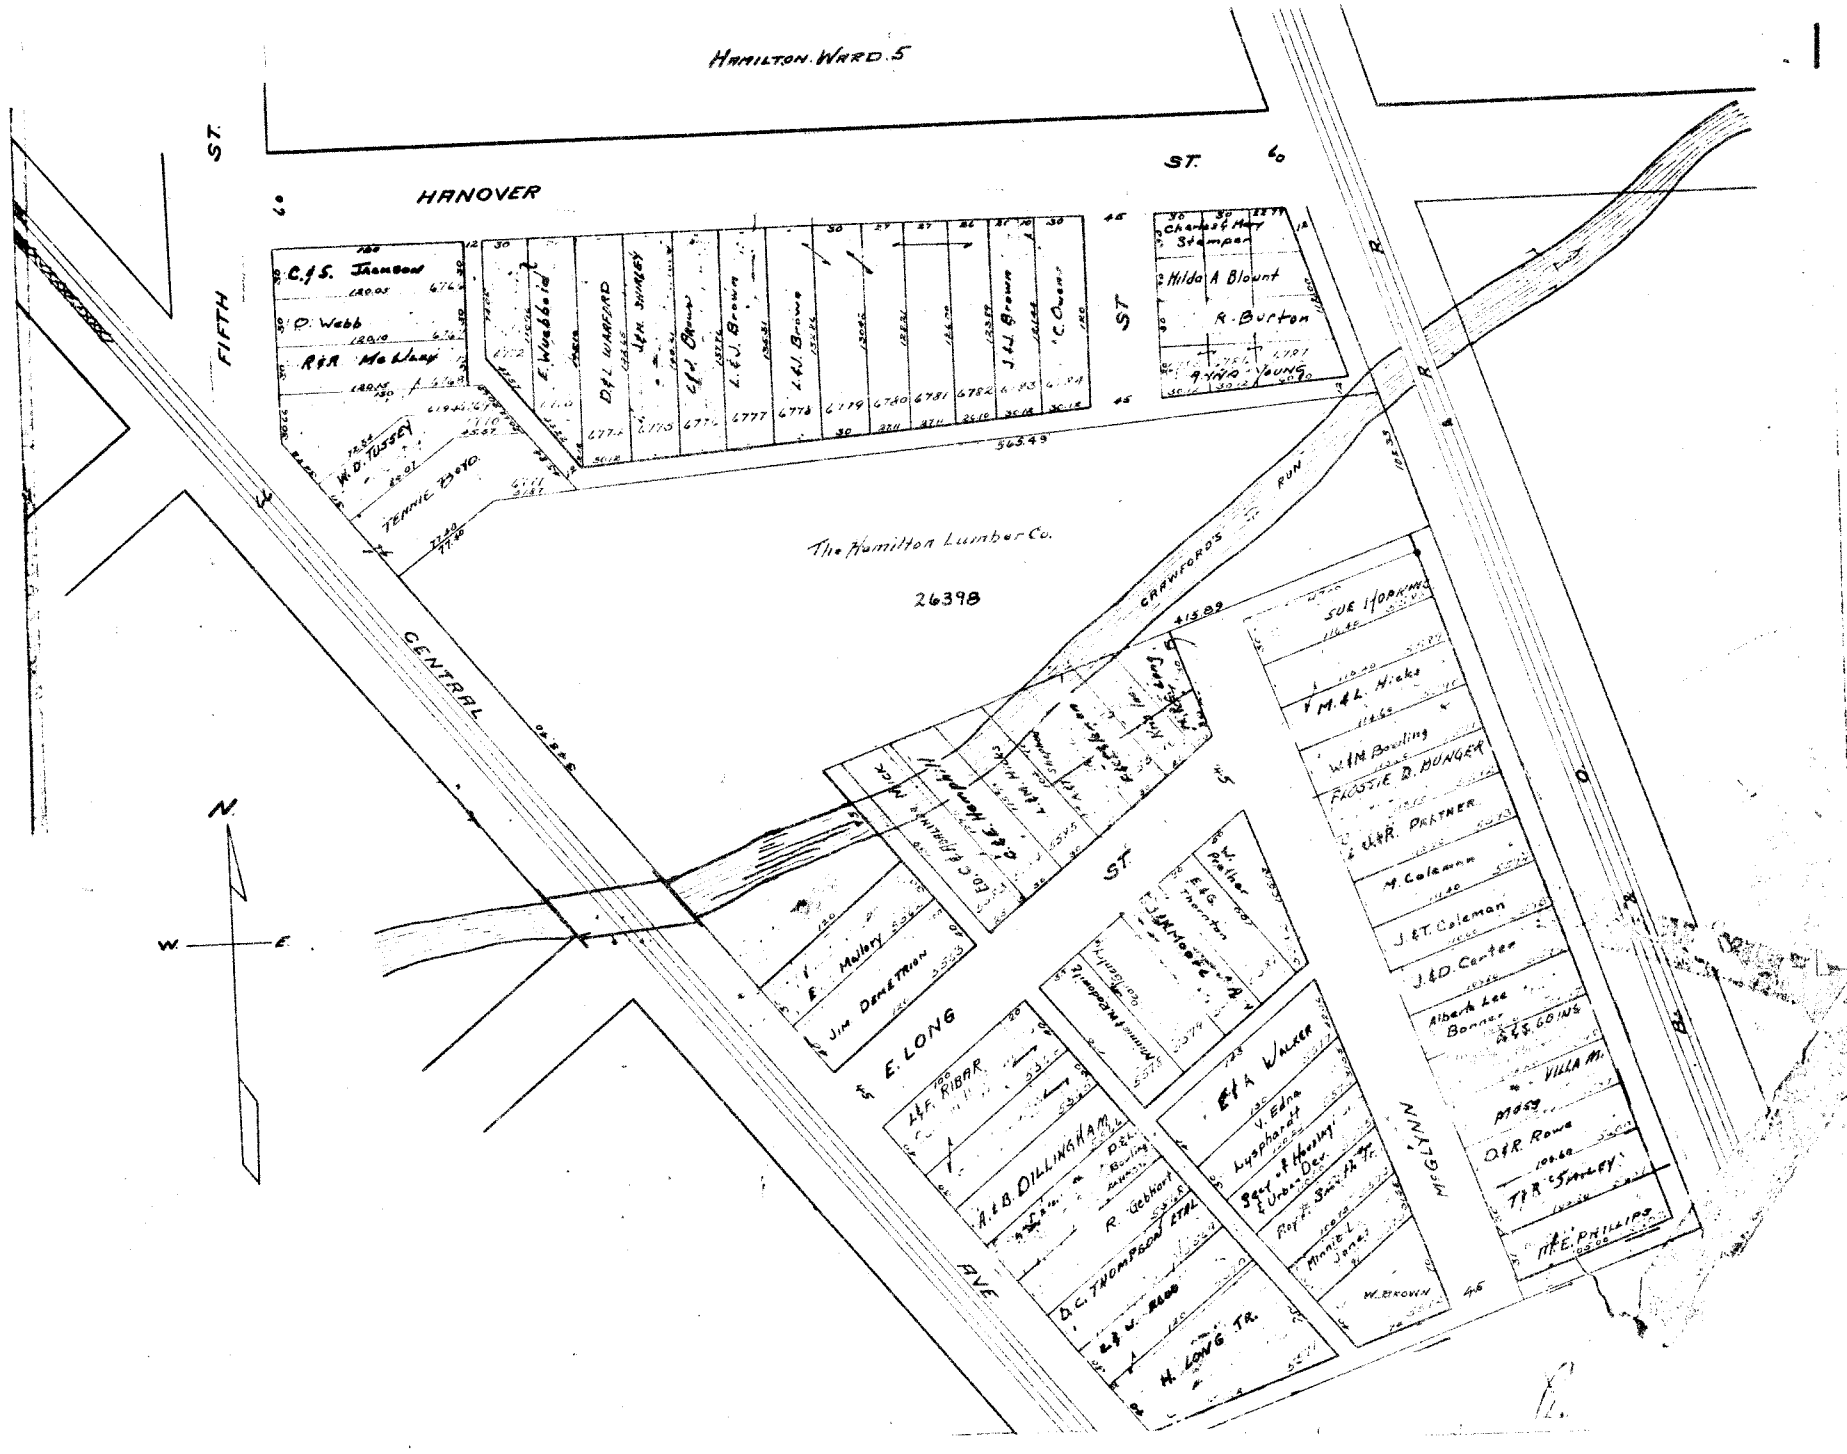
HAMILTON. WARD. 5
HANOVER
ST.
FIFTH
ST.
C.J.S. Jackson
D. Webb
R&R McWay
W.D. TUSSEY
TENNIE ZOYO
E. Woodard
D&L WARFORD
Jas. DUNGEY
C.J. Brown
L.E.J. Brown
L.H. Brown
J.H. Brown
J.C. Owens
Charles & Mary Stampen
Hilda A Blount
R. Burton
Ida Young
56349
The Hamilton Lumber Co.
26398
CRAWFORD'S RUN
CENTRAL
AVE
E. LONG
E. Mallory
Jim DeMETRION
A.&F. RIBAR
A.&B. DILLINGHAM
R. Gebhart
D.C. THOMPSON ETAL
H. LONG TR.
E.&A. WALKER
V. Edna Lyphardt
Mary & Harvey Urban Dev.
Roy & Sarah Tr.
Minnie L. Jones
W. BROWN
MAGLAUN
SUE HORNING
M.&L. Hicks
W.M. Bowling
FROSTIE D. DUNGER
A.&R. PRATNER
M. Coleman
J.&T. Coleman
J.&D. Carter
Albert Lee Bonner
VILLA M.
MOSS
O.&R. Rowe
T.&R. STANLEY
H.E. PHILLIPS
N.
W.
E.