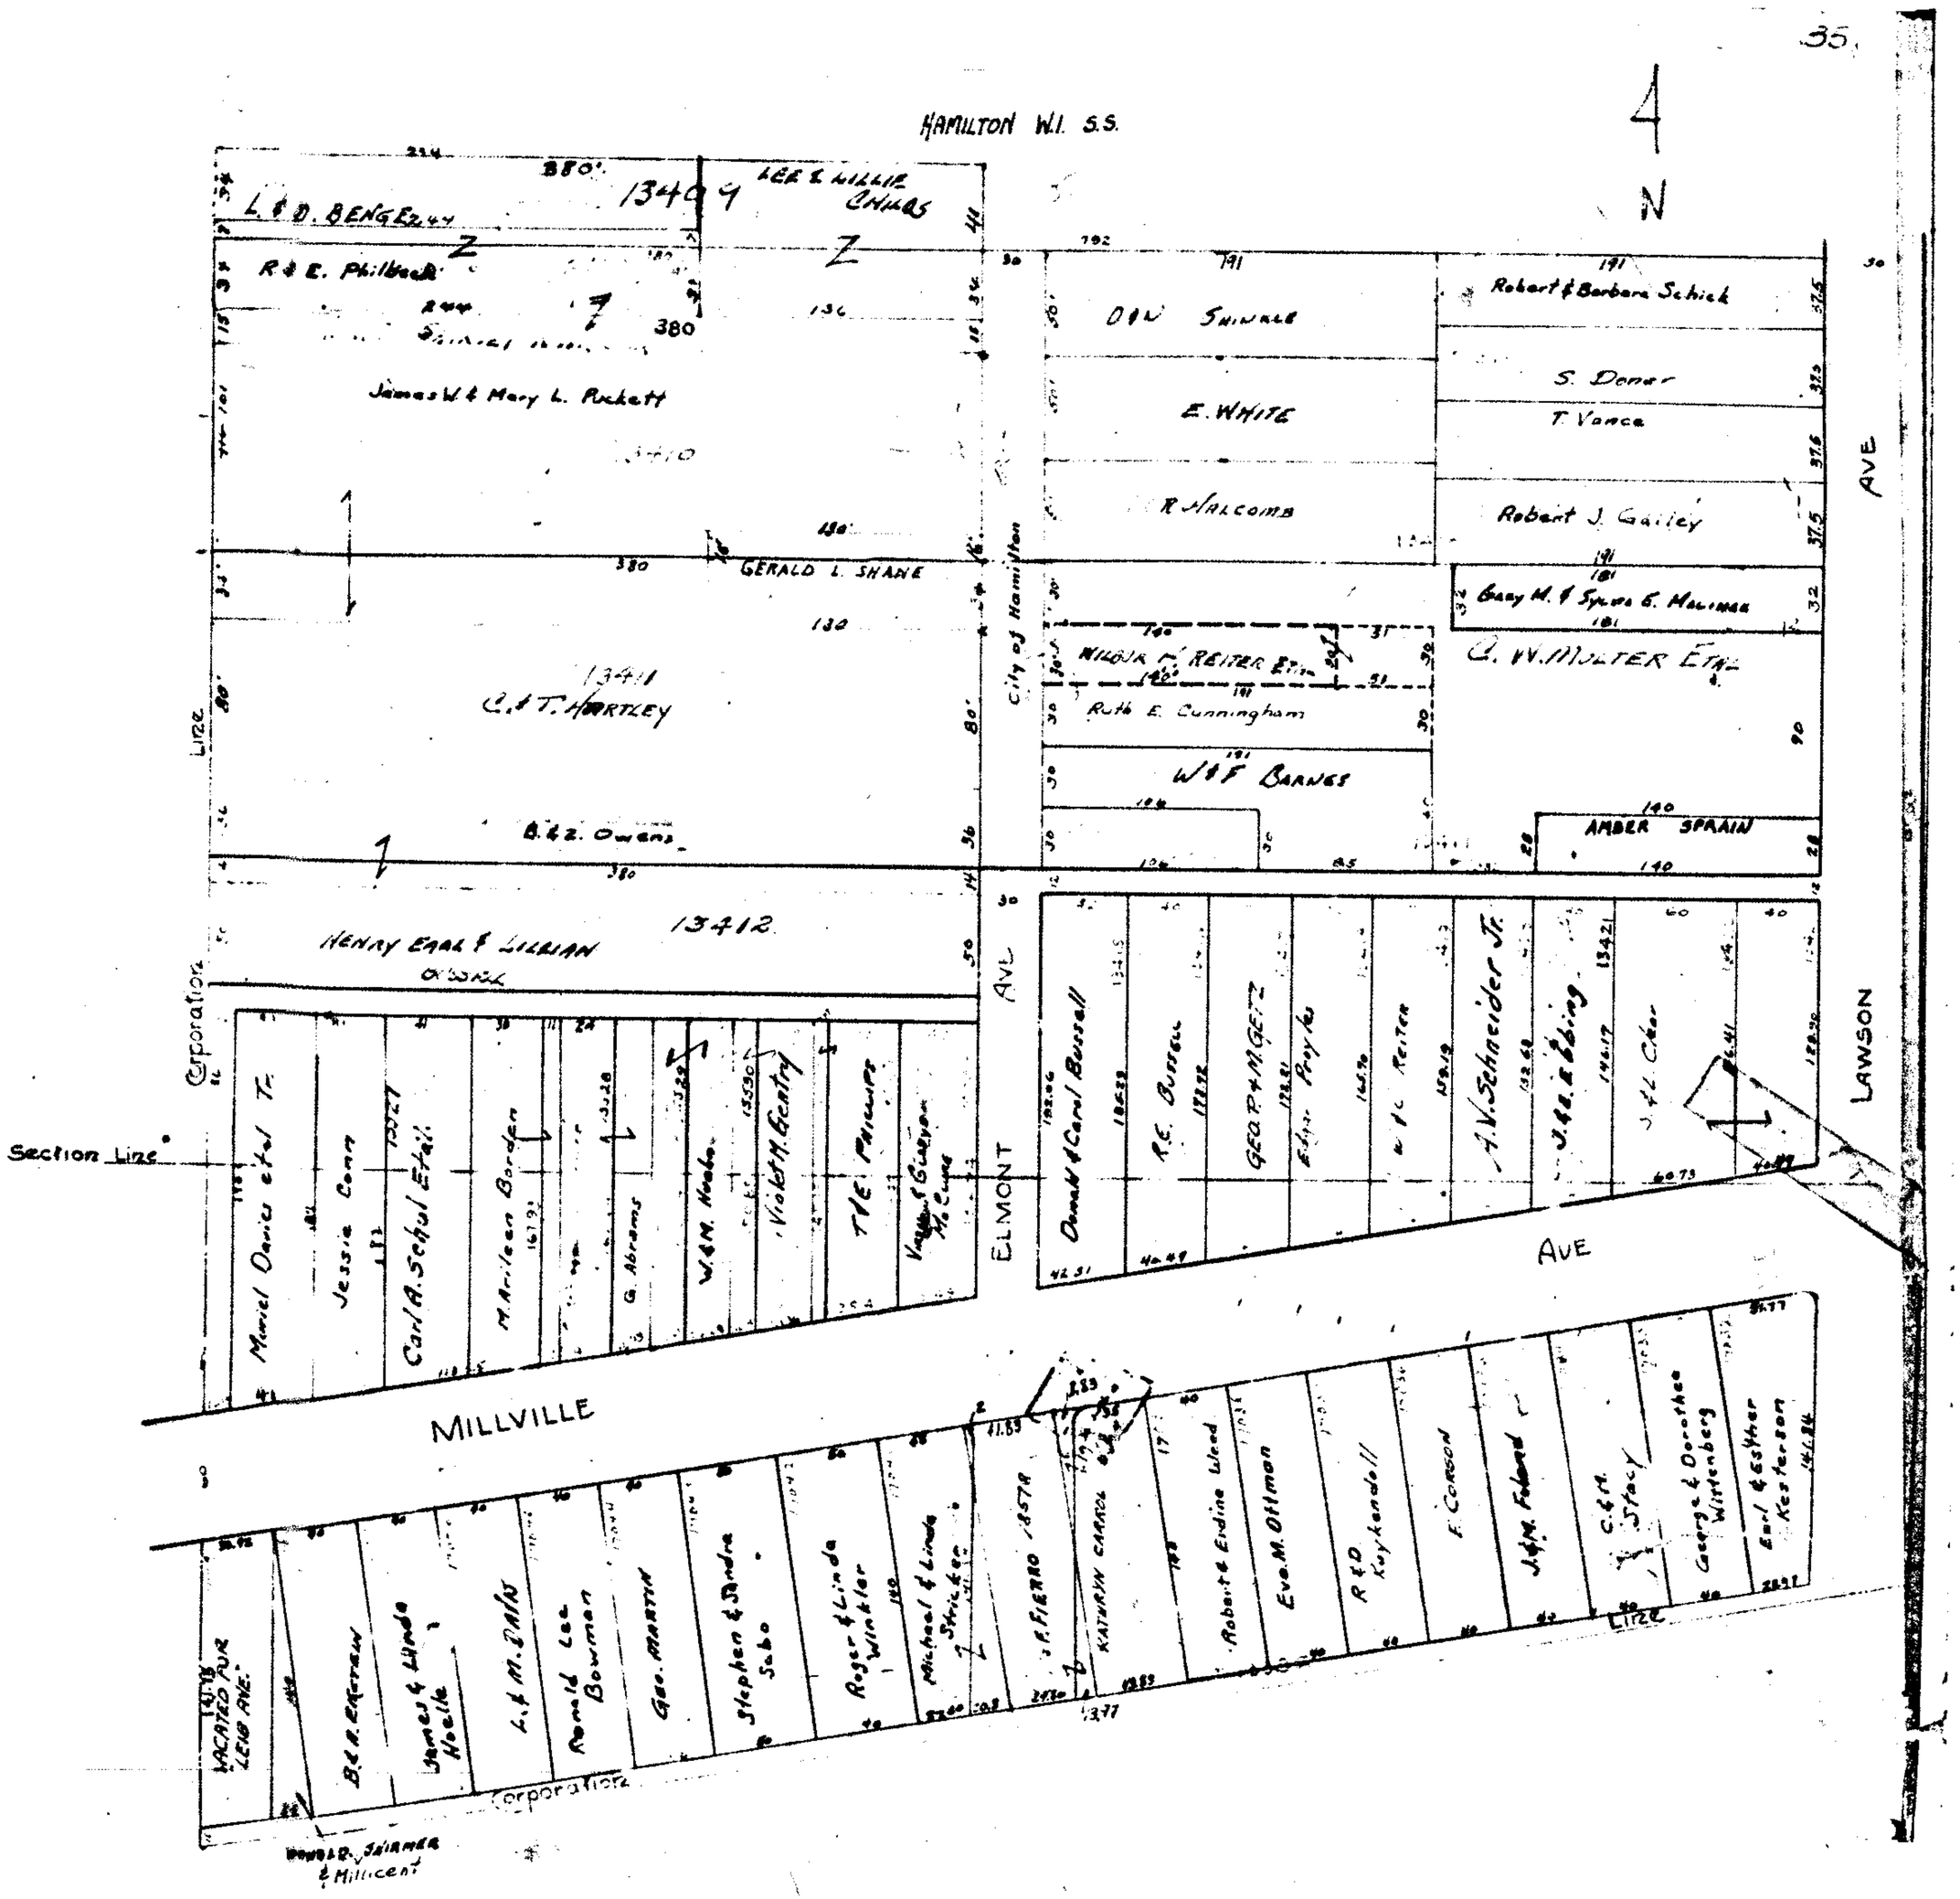
HAMILTON W.I. S.S.
N
L. & D. BENGELLY
13409
LEE & LILLIE CHILDS
R. & E. Philbeck
James W. & Mary L. Puckett
GERALD L. SHANE
C. & T. HARTLEY
B. & Z. Owens
HENRY EARL & LILLIAN
13412
City of Hamilton
O. & N. SHINALE
E. WHITE
R. HALCOMB
Robert & Barbara Schick
S. Donner
T. Vance
Robert J. Gailey
Gary M. & Sylvia G. Mulinax
C. W. MULTER ETAL
WILBUR & REITER ETAL
Ruth E. Cunningham
W. & F. BARNES
AMBER SPRAIN
AVE
LAWSON
Section Line
Corporation
Donald & Carol Russell
R.E. Russell
GEO. P. & M. GETZ
Esther Royko
A.V. Schneider Jr.
J. & E. Ebing
J. H. Clear
ELMONT
AVE
Muriel Davis et al Tr.
Jessie Conn
Carl A. Seiful Etal
M. Arileen Borden
G. Abrams
W. & M. Hoehe
Violet M. Gentry
T. & E. Phillips
MILLVILLE
LITZE
VACATED PUR LEIG AVE.
B. & R. Eberhart
James & Linda Hoehle
L. & M. DAVIS
Ronald Lee Bowman
Geo. Martin
Stephen & Sandra Sabo
Roger & Linda Winkler
Michael & Linda Stricker
J. & F. FIERRO
KATHRYN CARROL
Robert & Erdine Wood
Eva M. Ottman
R. & D. Kuykendall
F. Corrigan
J. & M. Falcone
C. & M. Stacy
George & Dorothea Wittenberg
Earl & Esther Kesterson
Corporation
DONALD R. SHARMER & Millicent