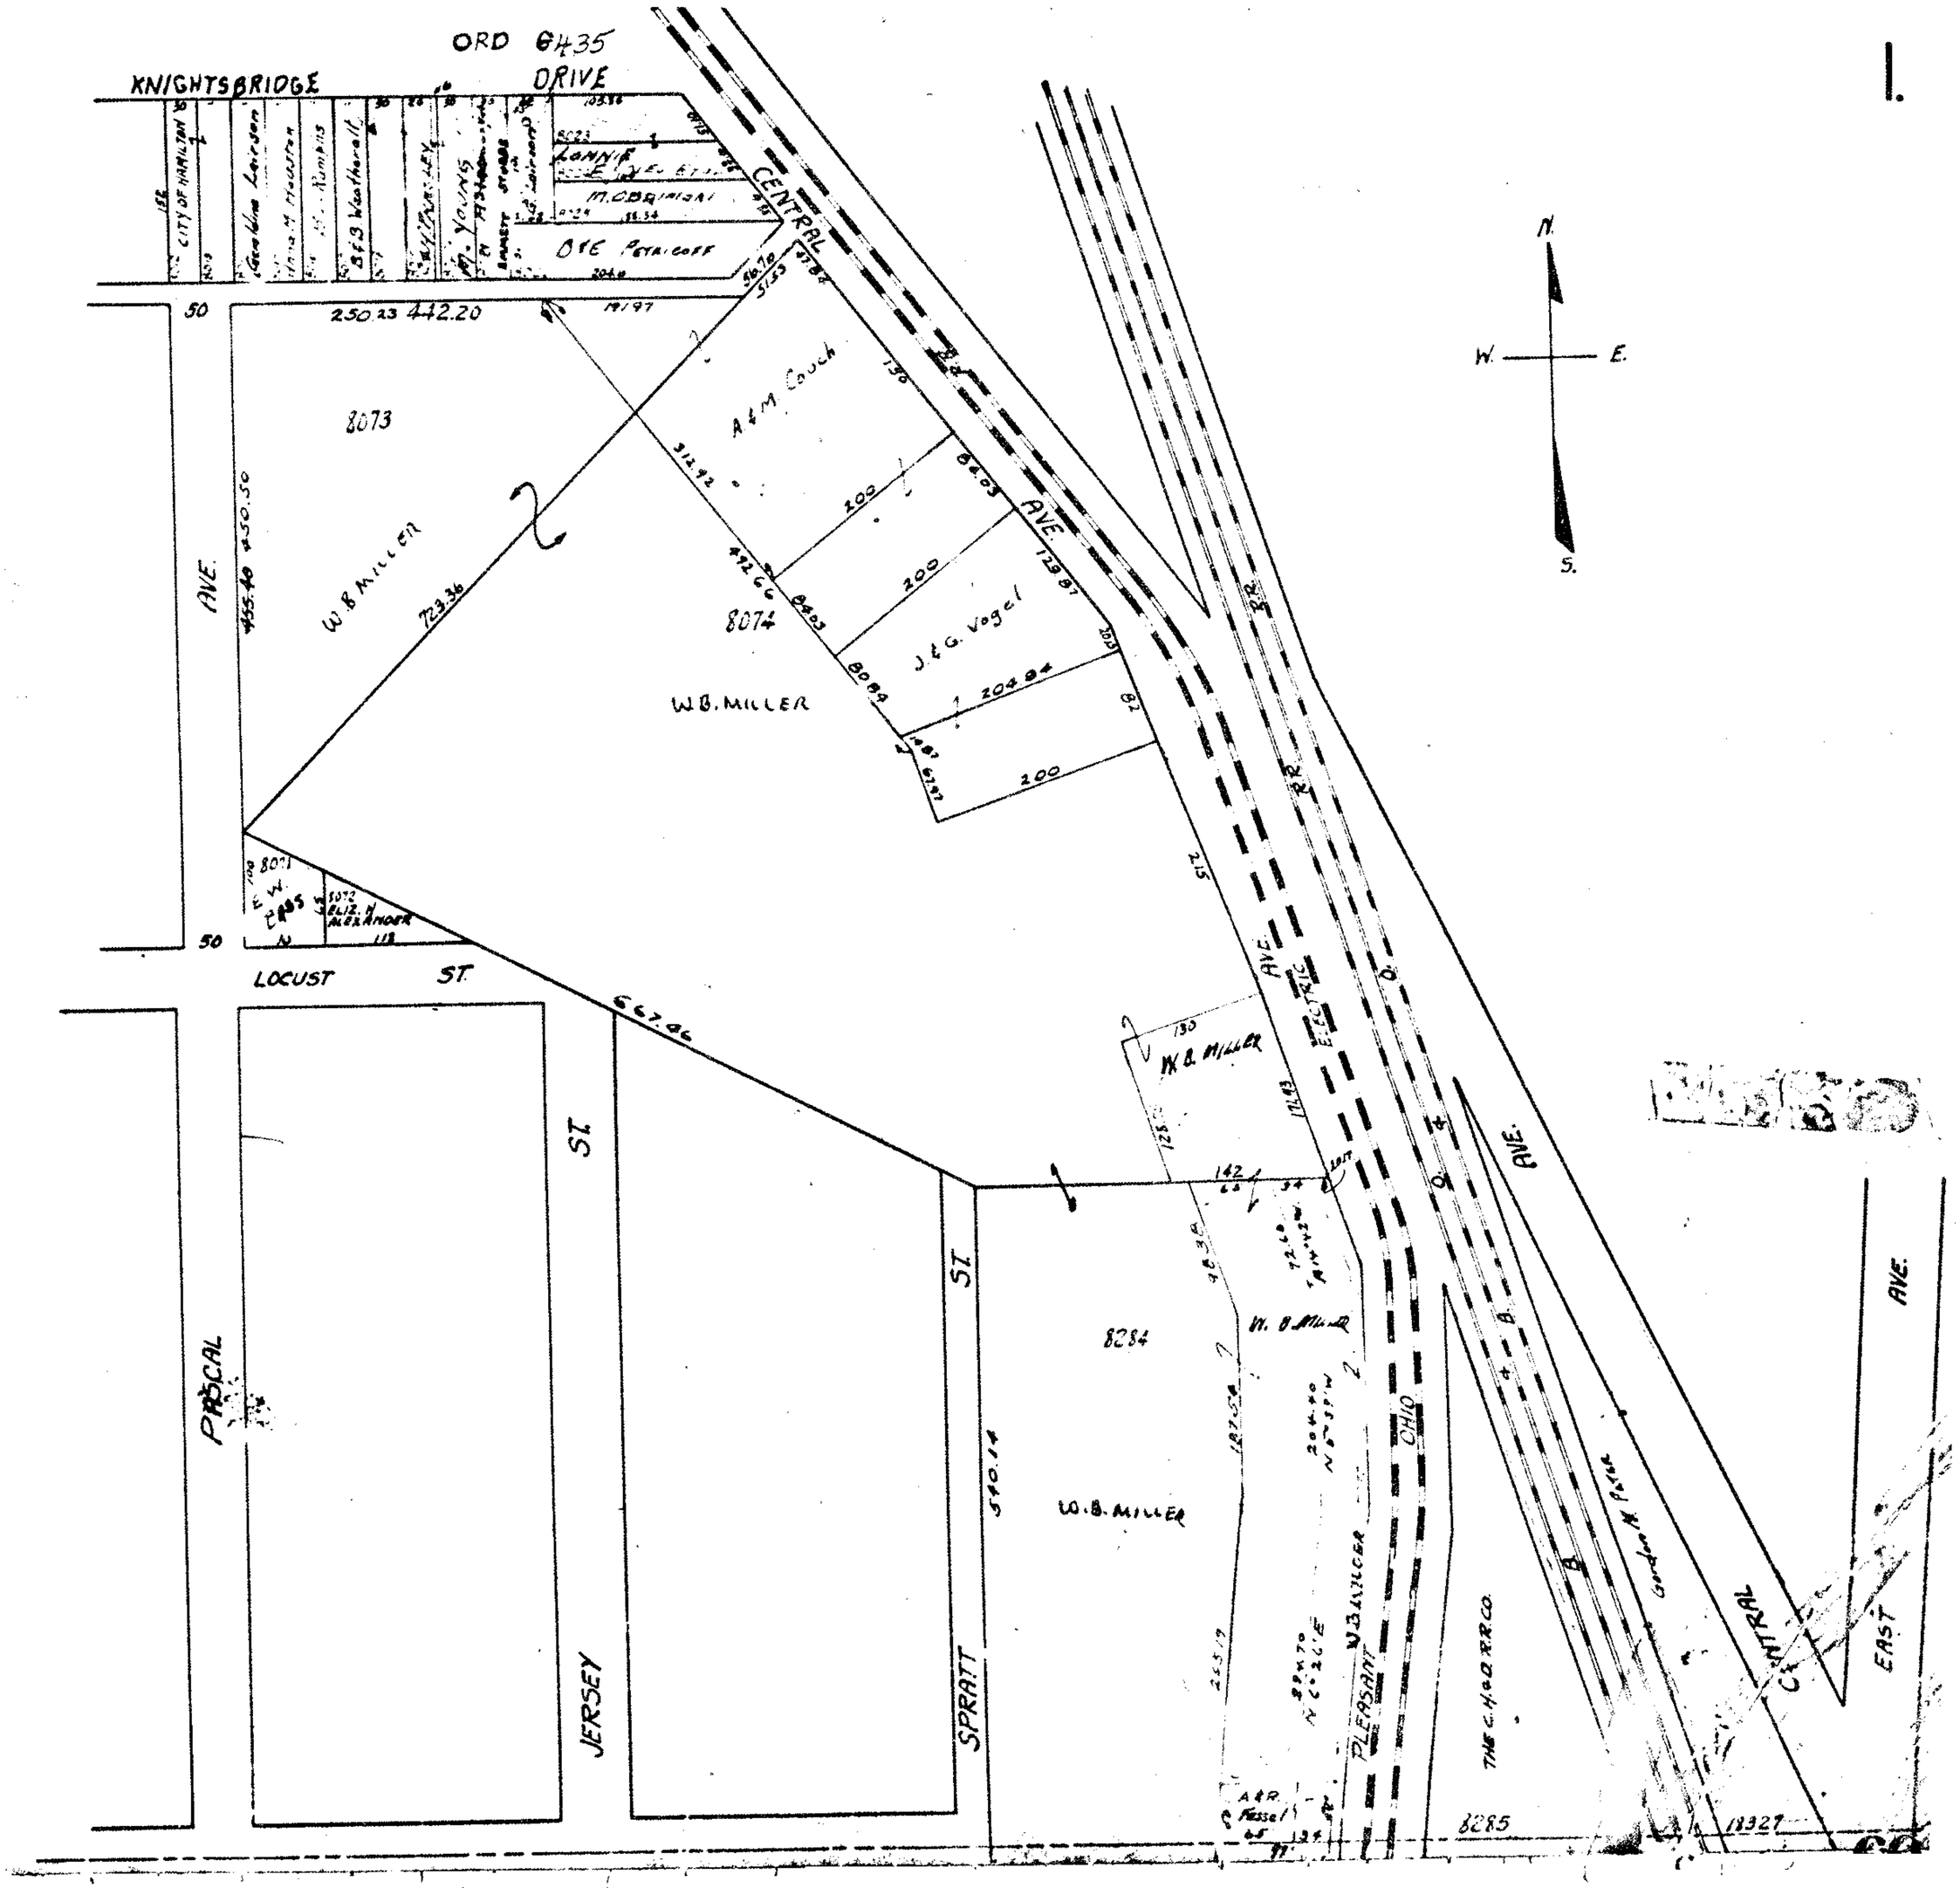
ORD 6435
KNIGHTSBRIDGE
DRIVE
CITY OF HAMILTON
Geo. Wm. Larson
Wm. H. Houston
Ramsis
B & B Weatherall
W. Y. Parsley
M. Young
Lonnie
M. C. Brannan
Ove Petersoff
CENTRAL
AVE.
N.
W.
E.
S.
50
250.23
442.20
8073
A & M. Couch
W. B. Miller
723.36
455.40
450.50
8074
J. & G. Vogel
204.94
200
W. B. MILLER
215
AVE.
ELECTRIC
R.R.
LOCUST
ST.
667.06
W. B. Miller
142
8284
W. B. Miller
W. B. MILLER
PASCAL
ST.
JERSEY
SPRATT
ST.
PLEASANT
OHIO
THE C. H. & D. R.R. CO.
Gordon M. Porter
CENTRAL
AVE.
EAST
AVE.
8285
18327