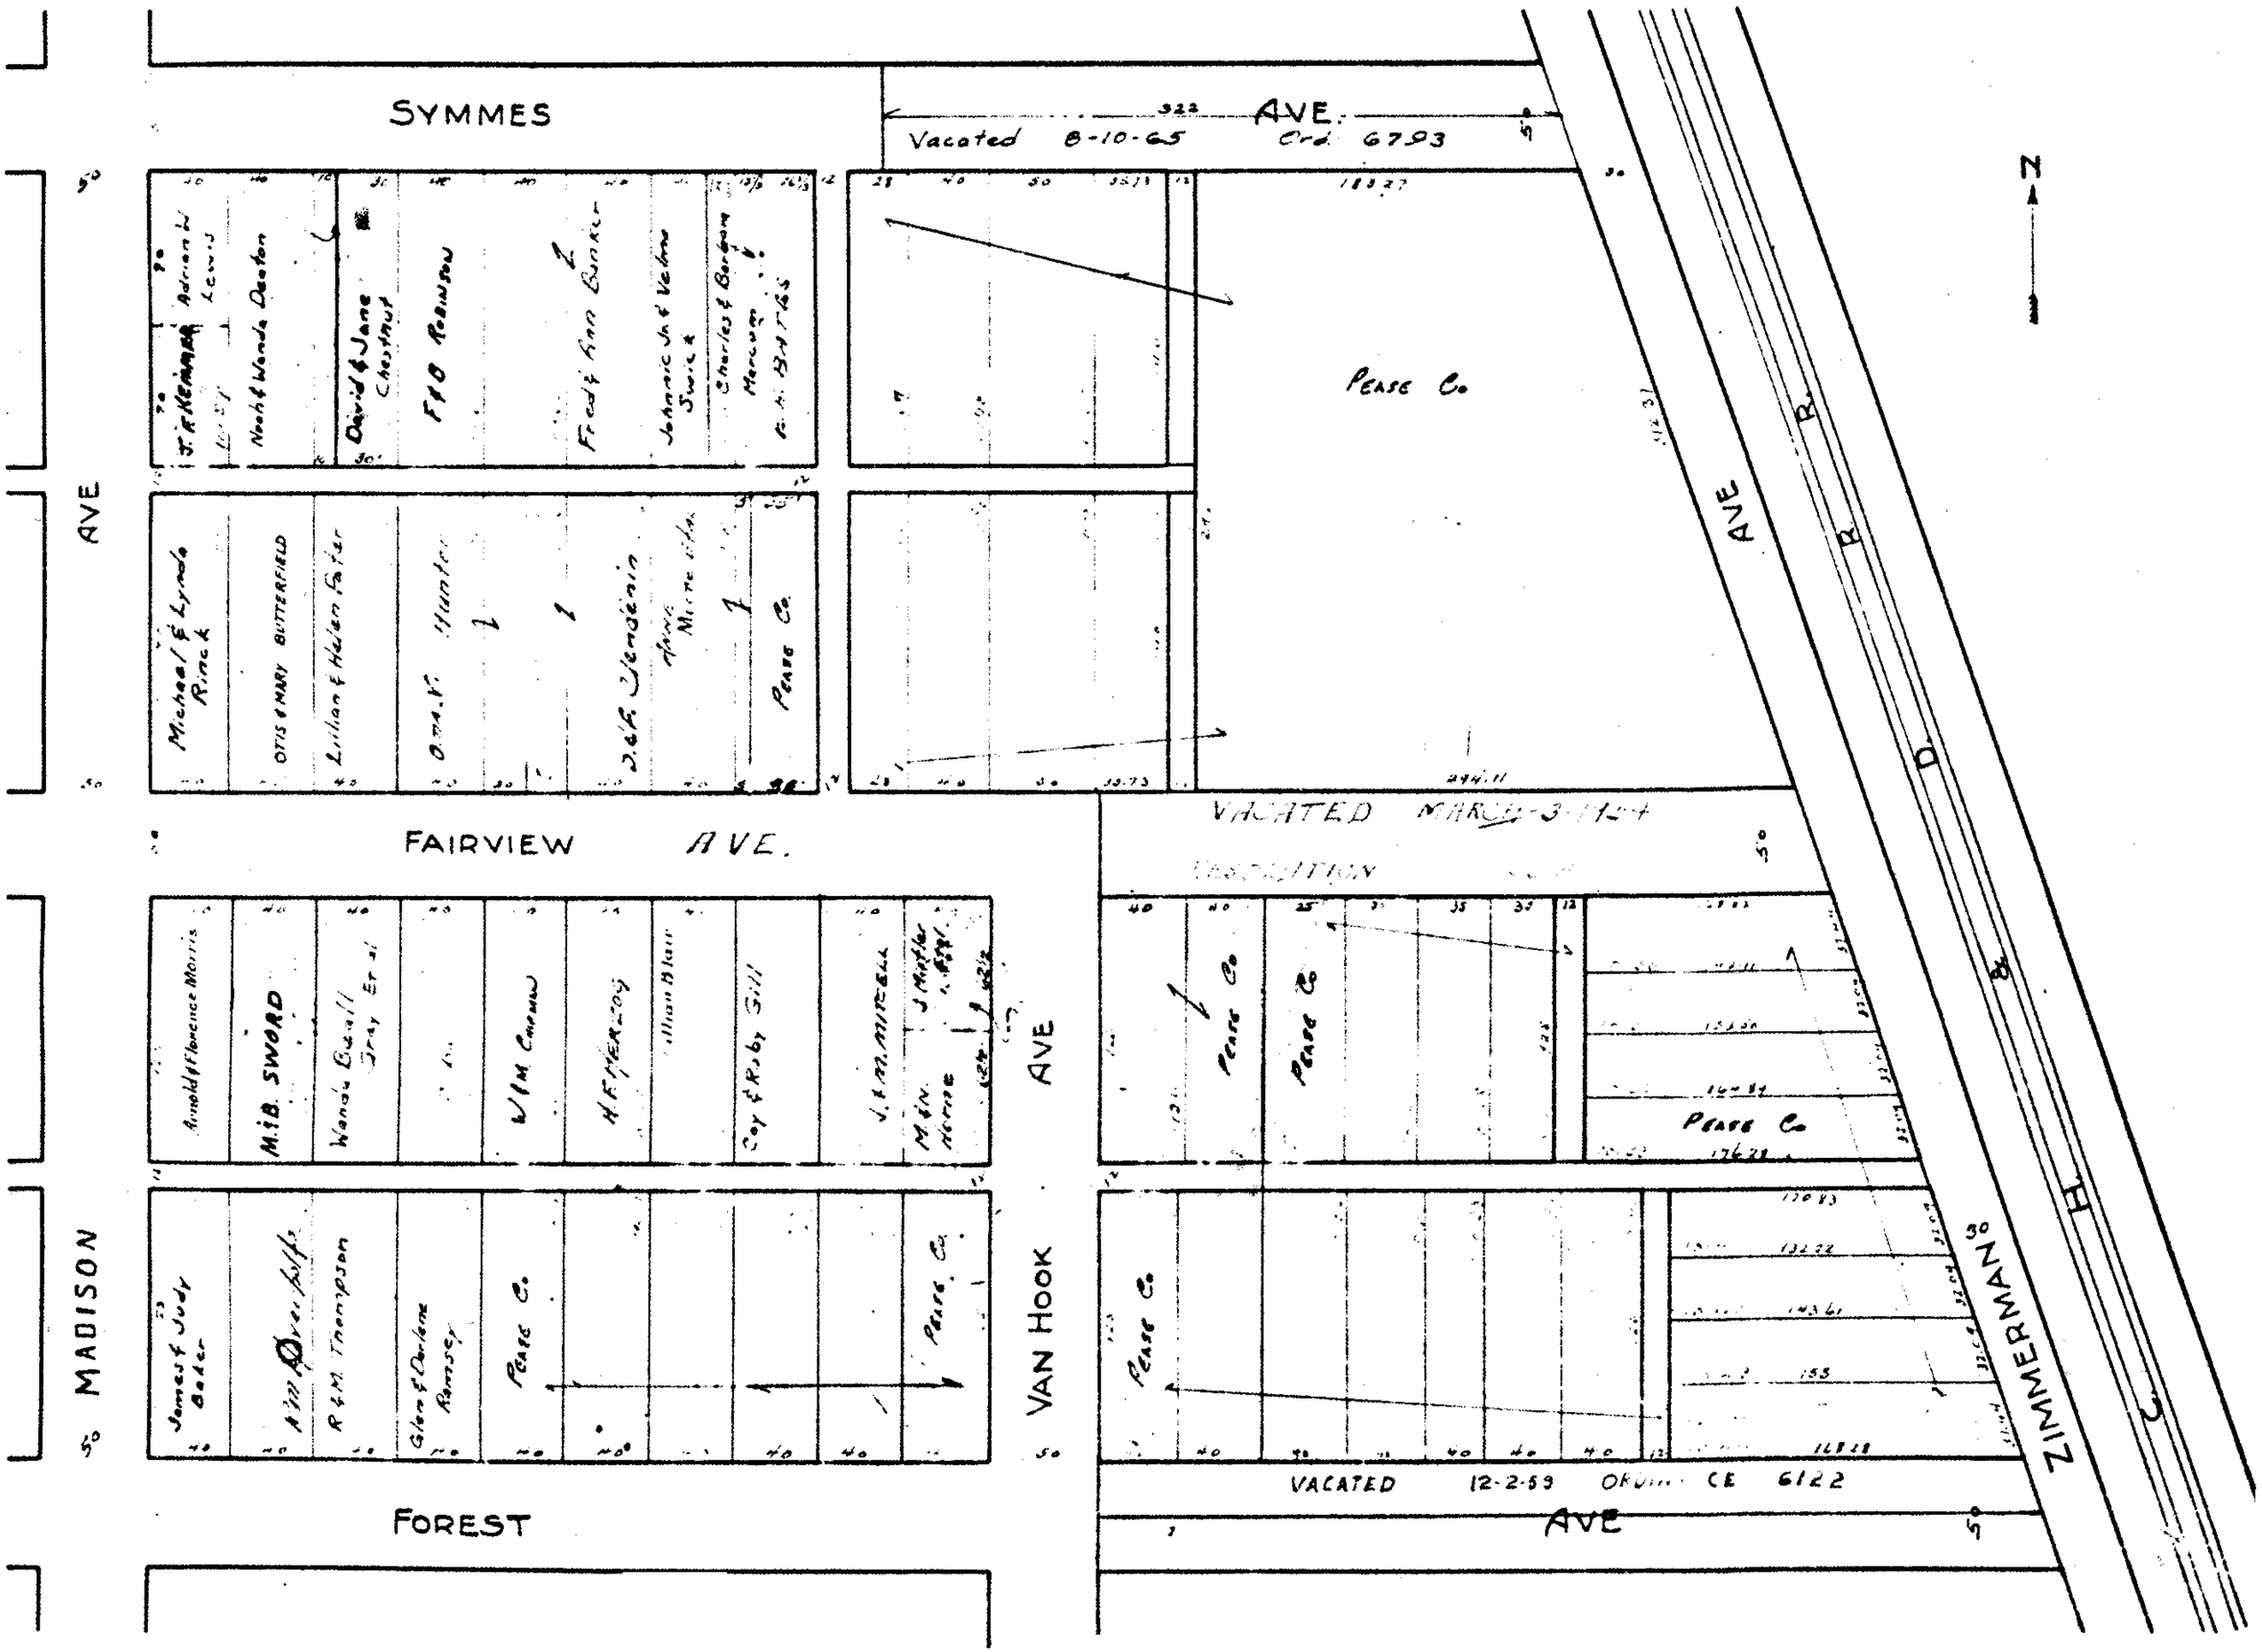
SYMMES
AVE.
Vacated 8-10-65 Ord. 6793
N
PEASE Co
AVE
R
R
D
B
H
C
ZIMMERMANN
VACATED MARCH 3 1964
RESOLUTION
FAIRVIEW AVE.
AVE
MADISON
VAN HOOK
FOREST
AVE
VACATED 12-2-59 ORDINANCE 6122
Michael & Lynda Rinck
OTIS & MARY BUTTERFIELD
Lillian & Helen Fisher
Hunter
J.&R. Vlendenin
PEASE Co.
Adrian & Lewis
Noah & Wanda Deaton
David & Jane Chestnut
F&O Robinson
Fred & Ann Barker
Johnnie Jr & Velma Sturick
Charles & Barbara Mercury
Arnold & Florence Morris
M.B. SWORD
Wanda Beall Gray Et al
W.M. Crouch
H.F. Herzog
Allan Blair
Coy & Ruby Gill
J.K.M. MITCHELL
J. Mitchell
M.E. Home
James & Judy Baker
Wm. Overholser
R.&M. Thompson
Glen & Darlene Ramsey
PEASE Co.