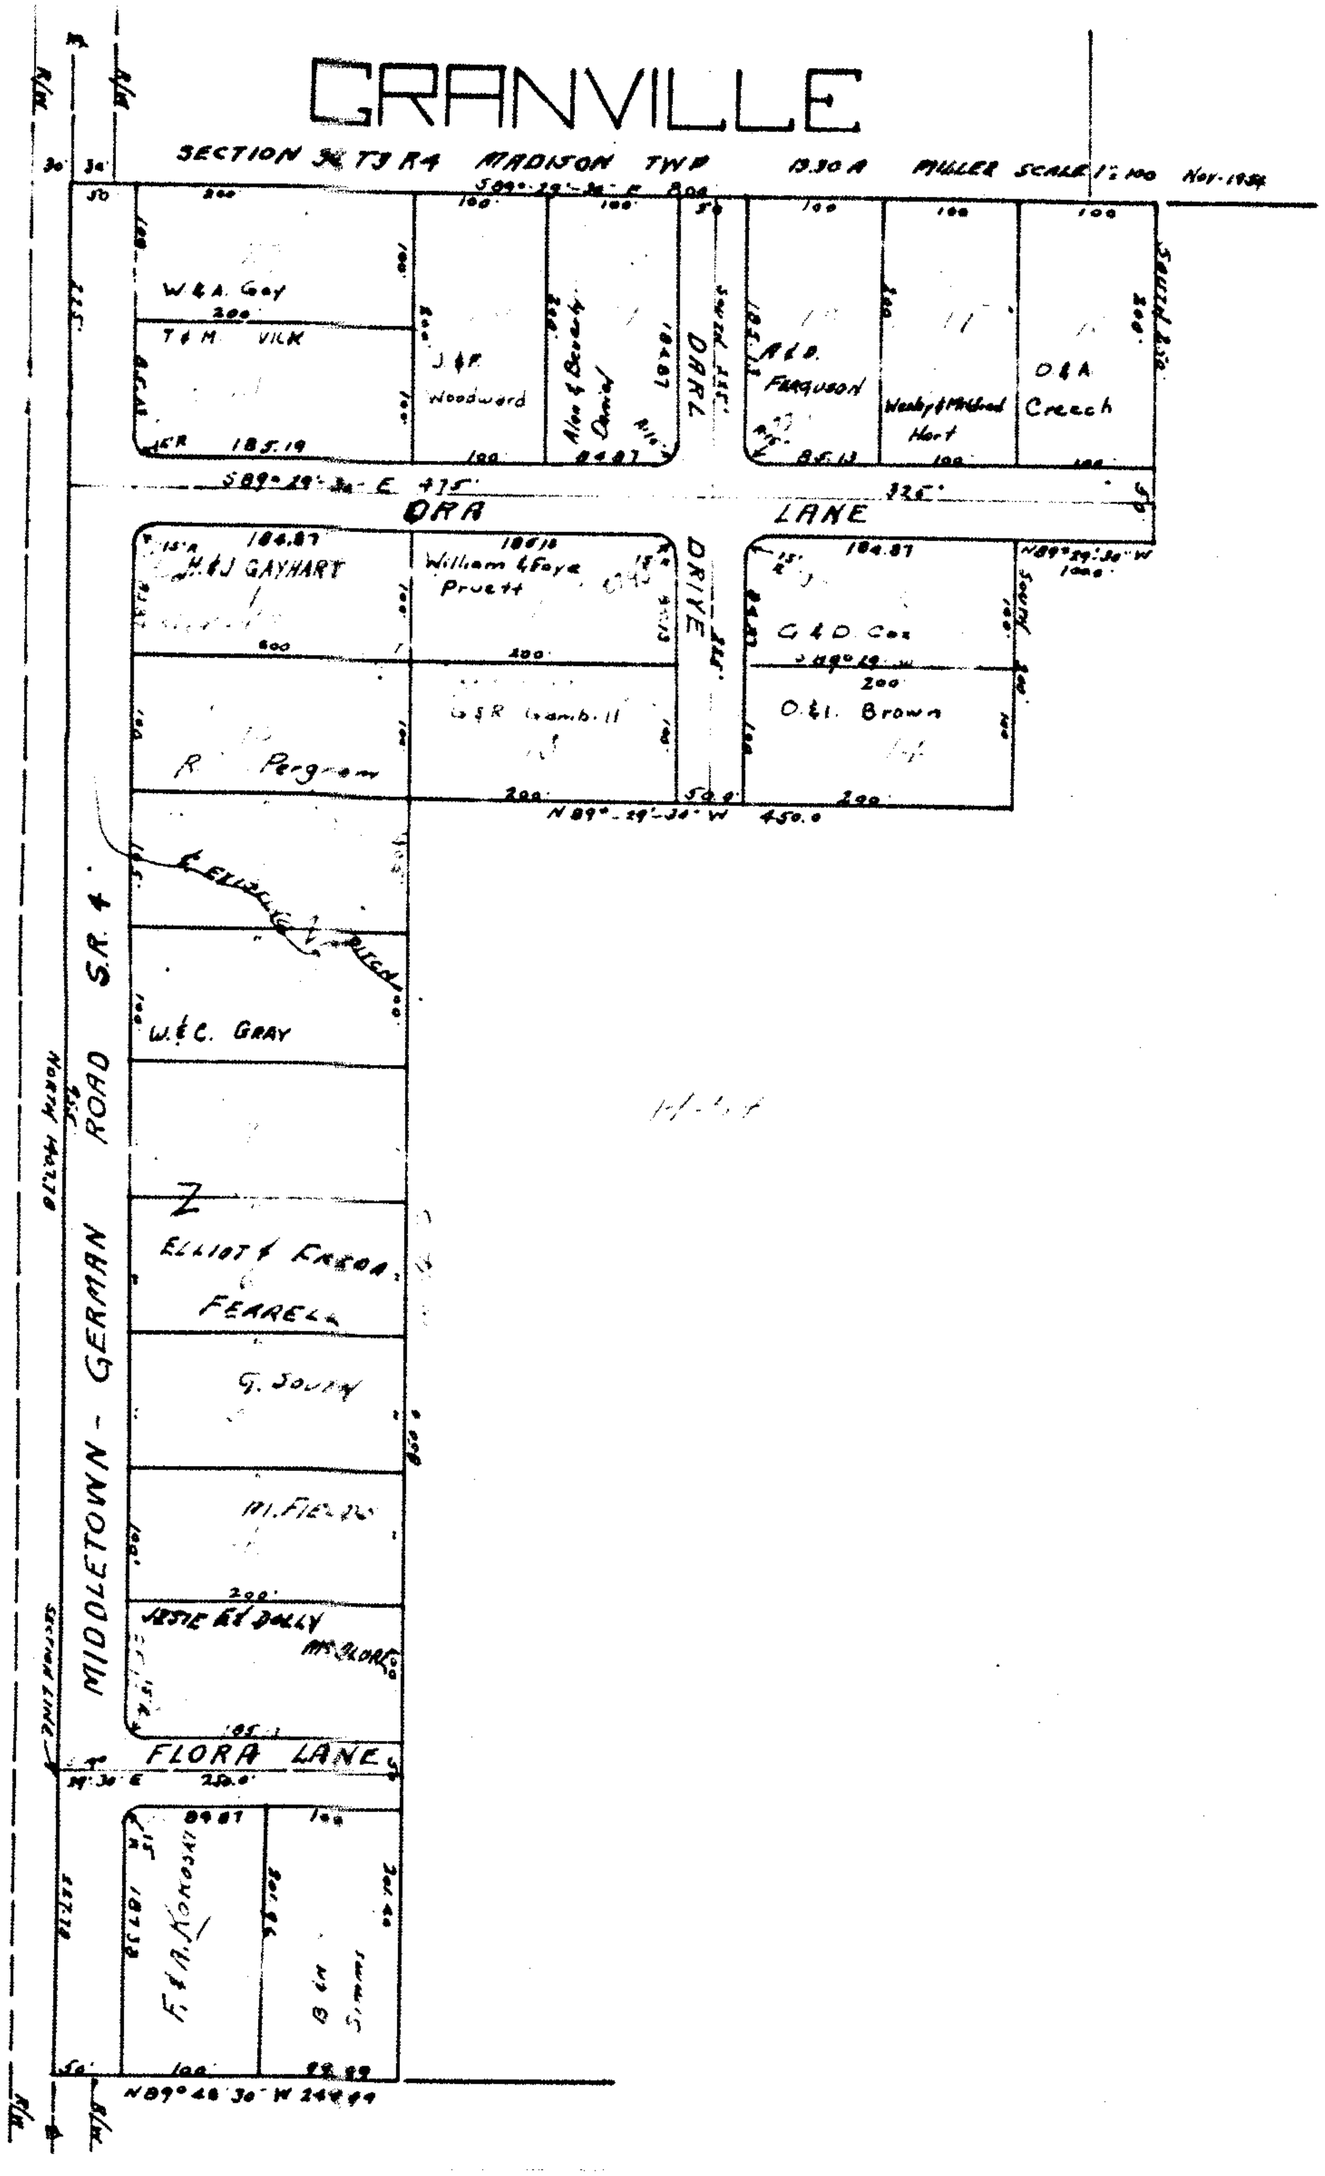
GRANVILLE
SECTION 36 T3 R4 MADISON TWP 13.30 A MILLER SCALE 1" = 100 Nov. 1954
W & A. Gay
T & M VILK
J & P Woodward
Alex & Beverly Daniel
A & D. Ferguson
Wesley & Mildred Hart
O & A Creech
DRIVE
DRIVE
ORA LANE
M & J GAYHART
William & Faye Pruett
G & D. Cox
O. & I. Brown
G & R Gambill
R Pergram
ELKHORN CREEK
W. & C. GRAY
ELLIOT & FARRA FEARELL
G. SOUTH
M. FIELDS
JESSIE & DALLY McCLURG
FLORA LANE
F. & A. Korosky
B. & Simms
S.R. 4
MIDDLETOWN - GERMAN ROAD
NORTH MAIN ST.
SOUTH MAIN ST.
N 89° 48' 30" W 242.99