OXFORD CORP.

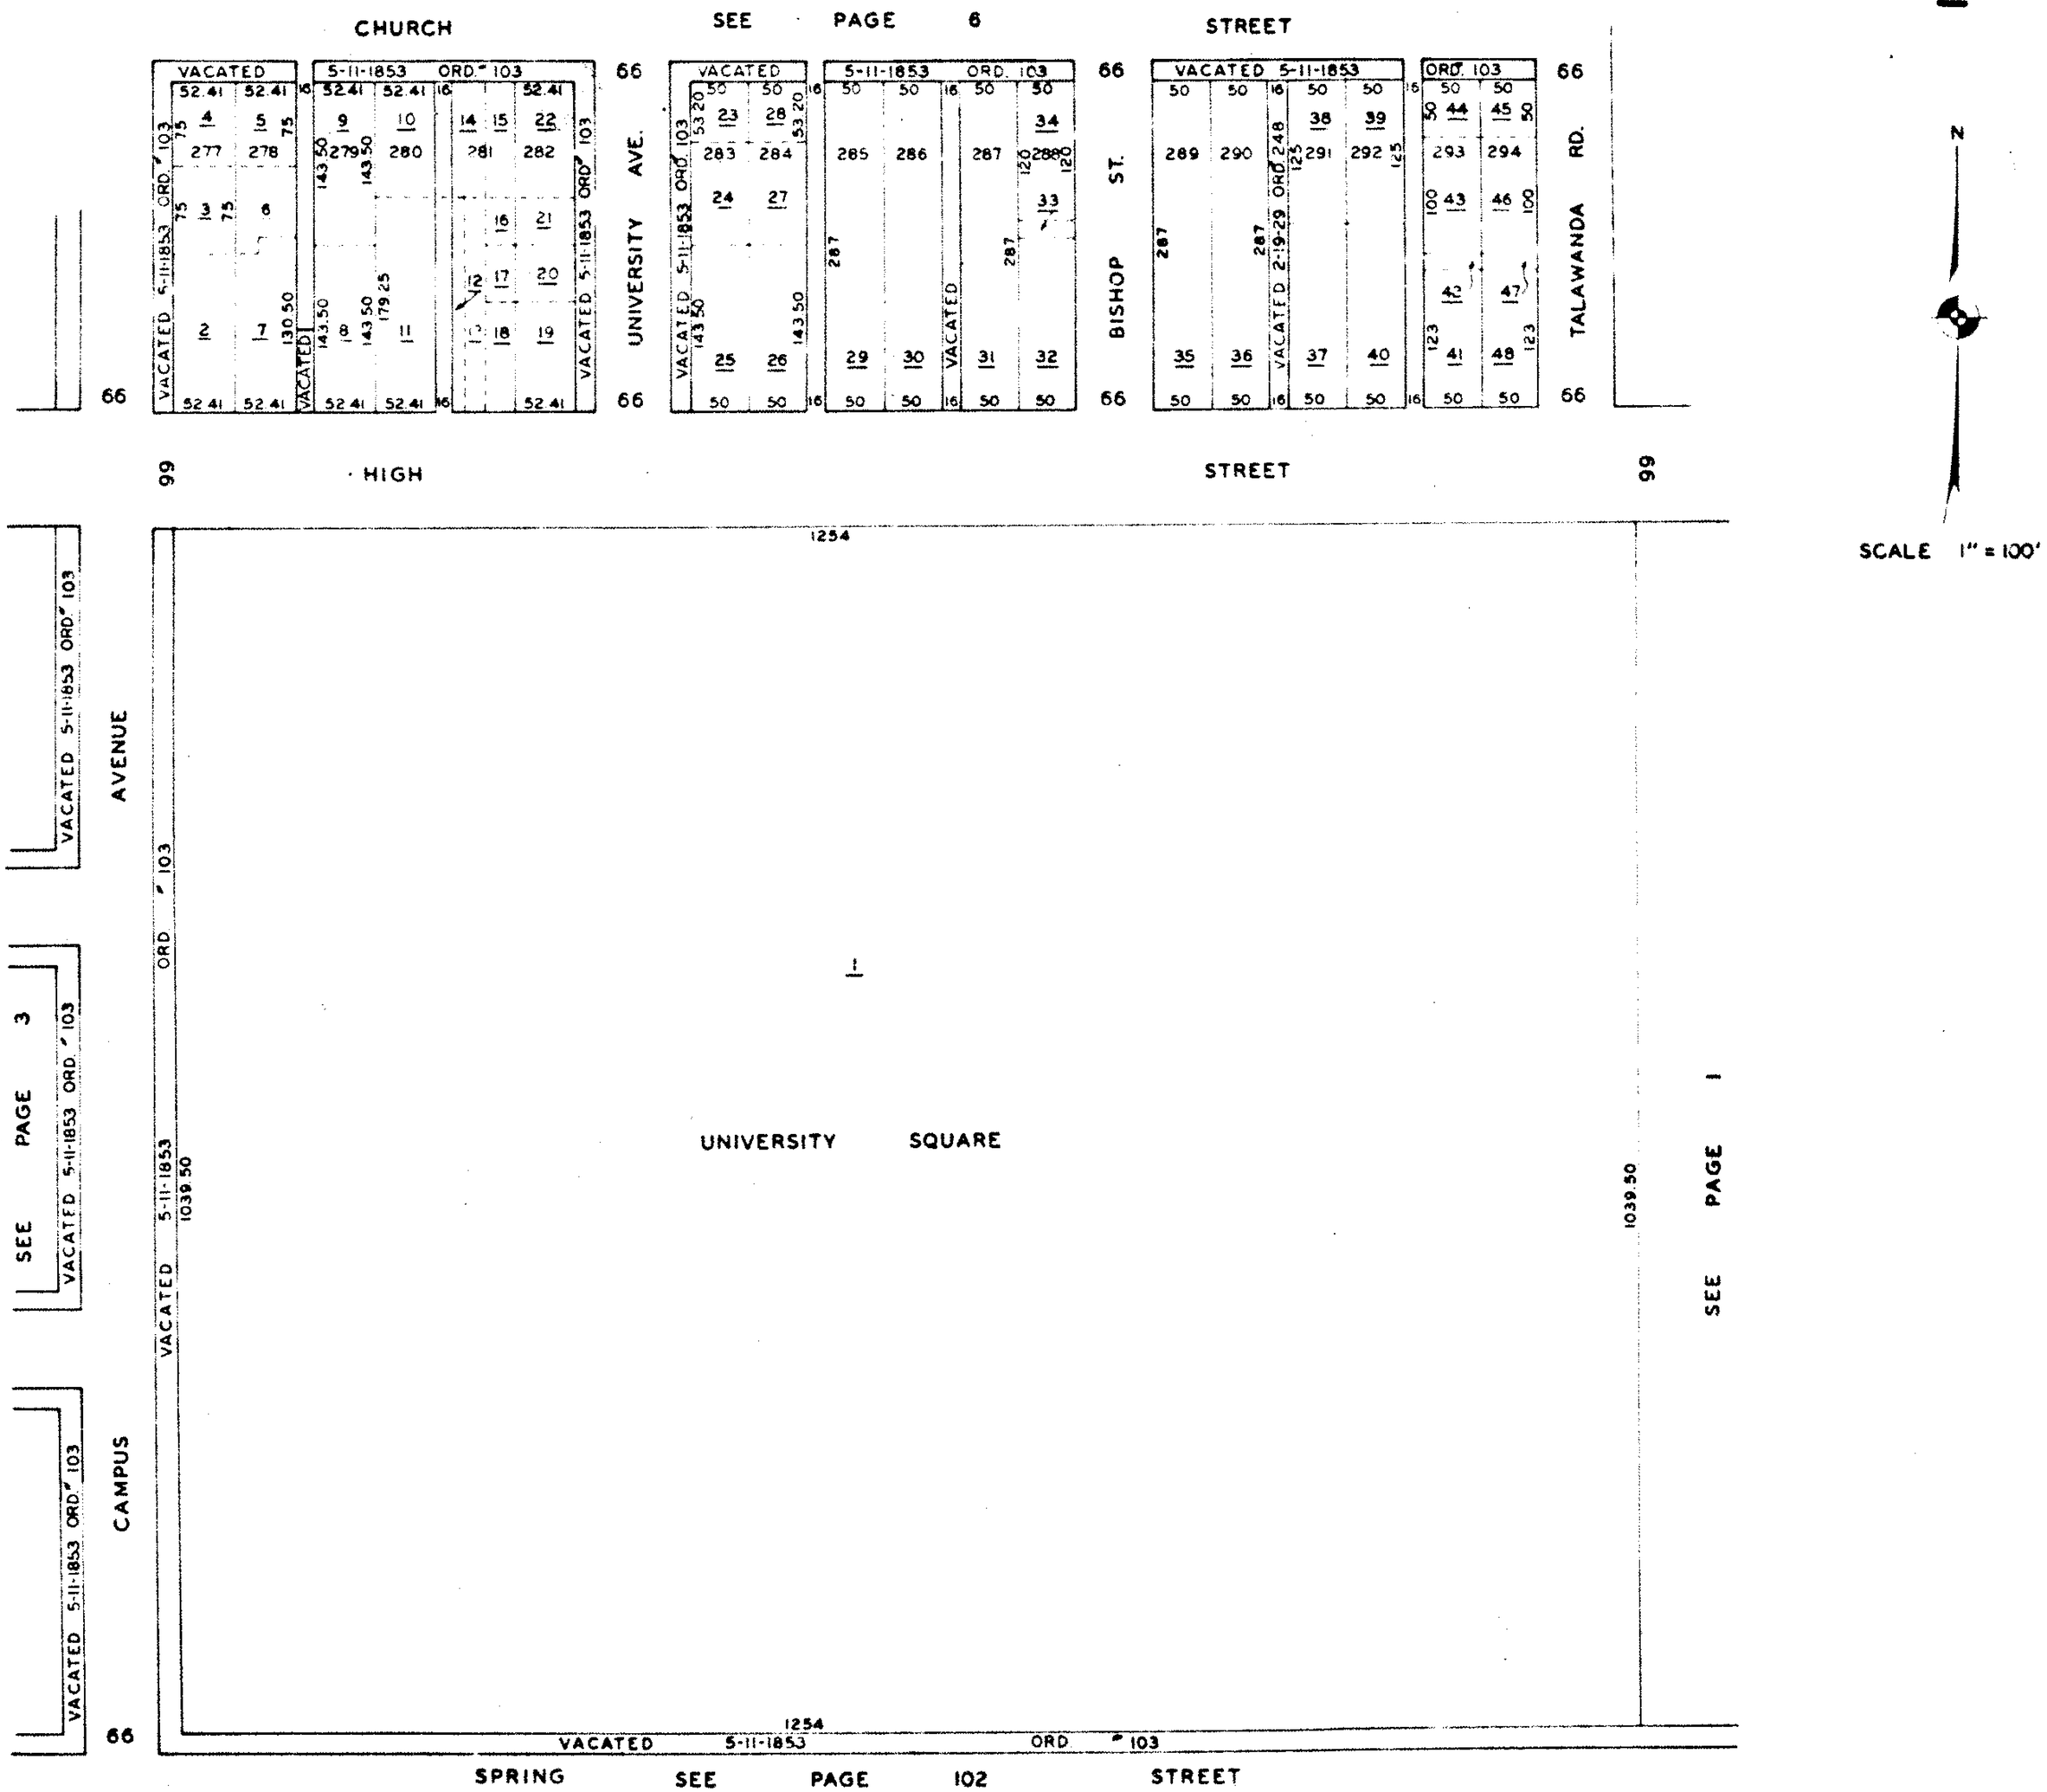
CHURCH
SEE PAGE 6
STREET
VACATED 5-11-1853 ORD. 103
VACATED 5-11-1853 ORD. 103
VACATED 5-11-1853 ORD. 103
ORD. 103
UNIVERSITY AVE.
BISHOP ST.
TALAWANDA RD.
VACATED 5-11-1853 ORD. 103
VACATED 2-19-29 ORD. 248
HIGH
STREET
1254
VACATED 5-11-1853 ORD. 103
AVENUE
CAMPUS
SEE PAGE 3
VACATED 5-11-1853 ORD. 103
VACATED 5-11-1853 ORD. 103
VACATED 5-11-1853 ORD. 103
VACATED 5-11-1853 ORD. 103
1039.50
UNIVERSITY SQUARE
1039.50
SEE PAGE 1
1254
VACATED 5-11-1853 ORD. 103
SPRING
SEE PAGE 102
STREET
N
SCALE 1" = 100'