MILLVILLE

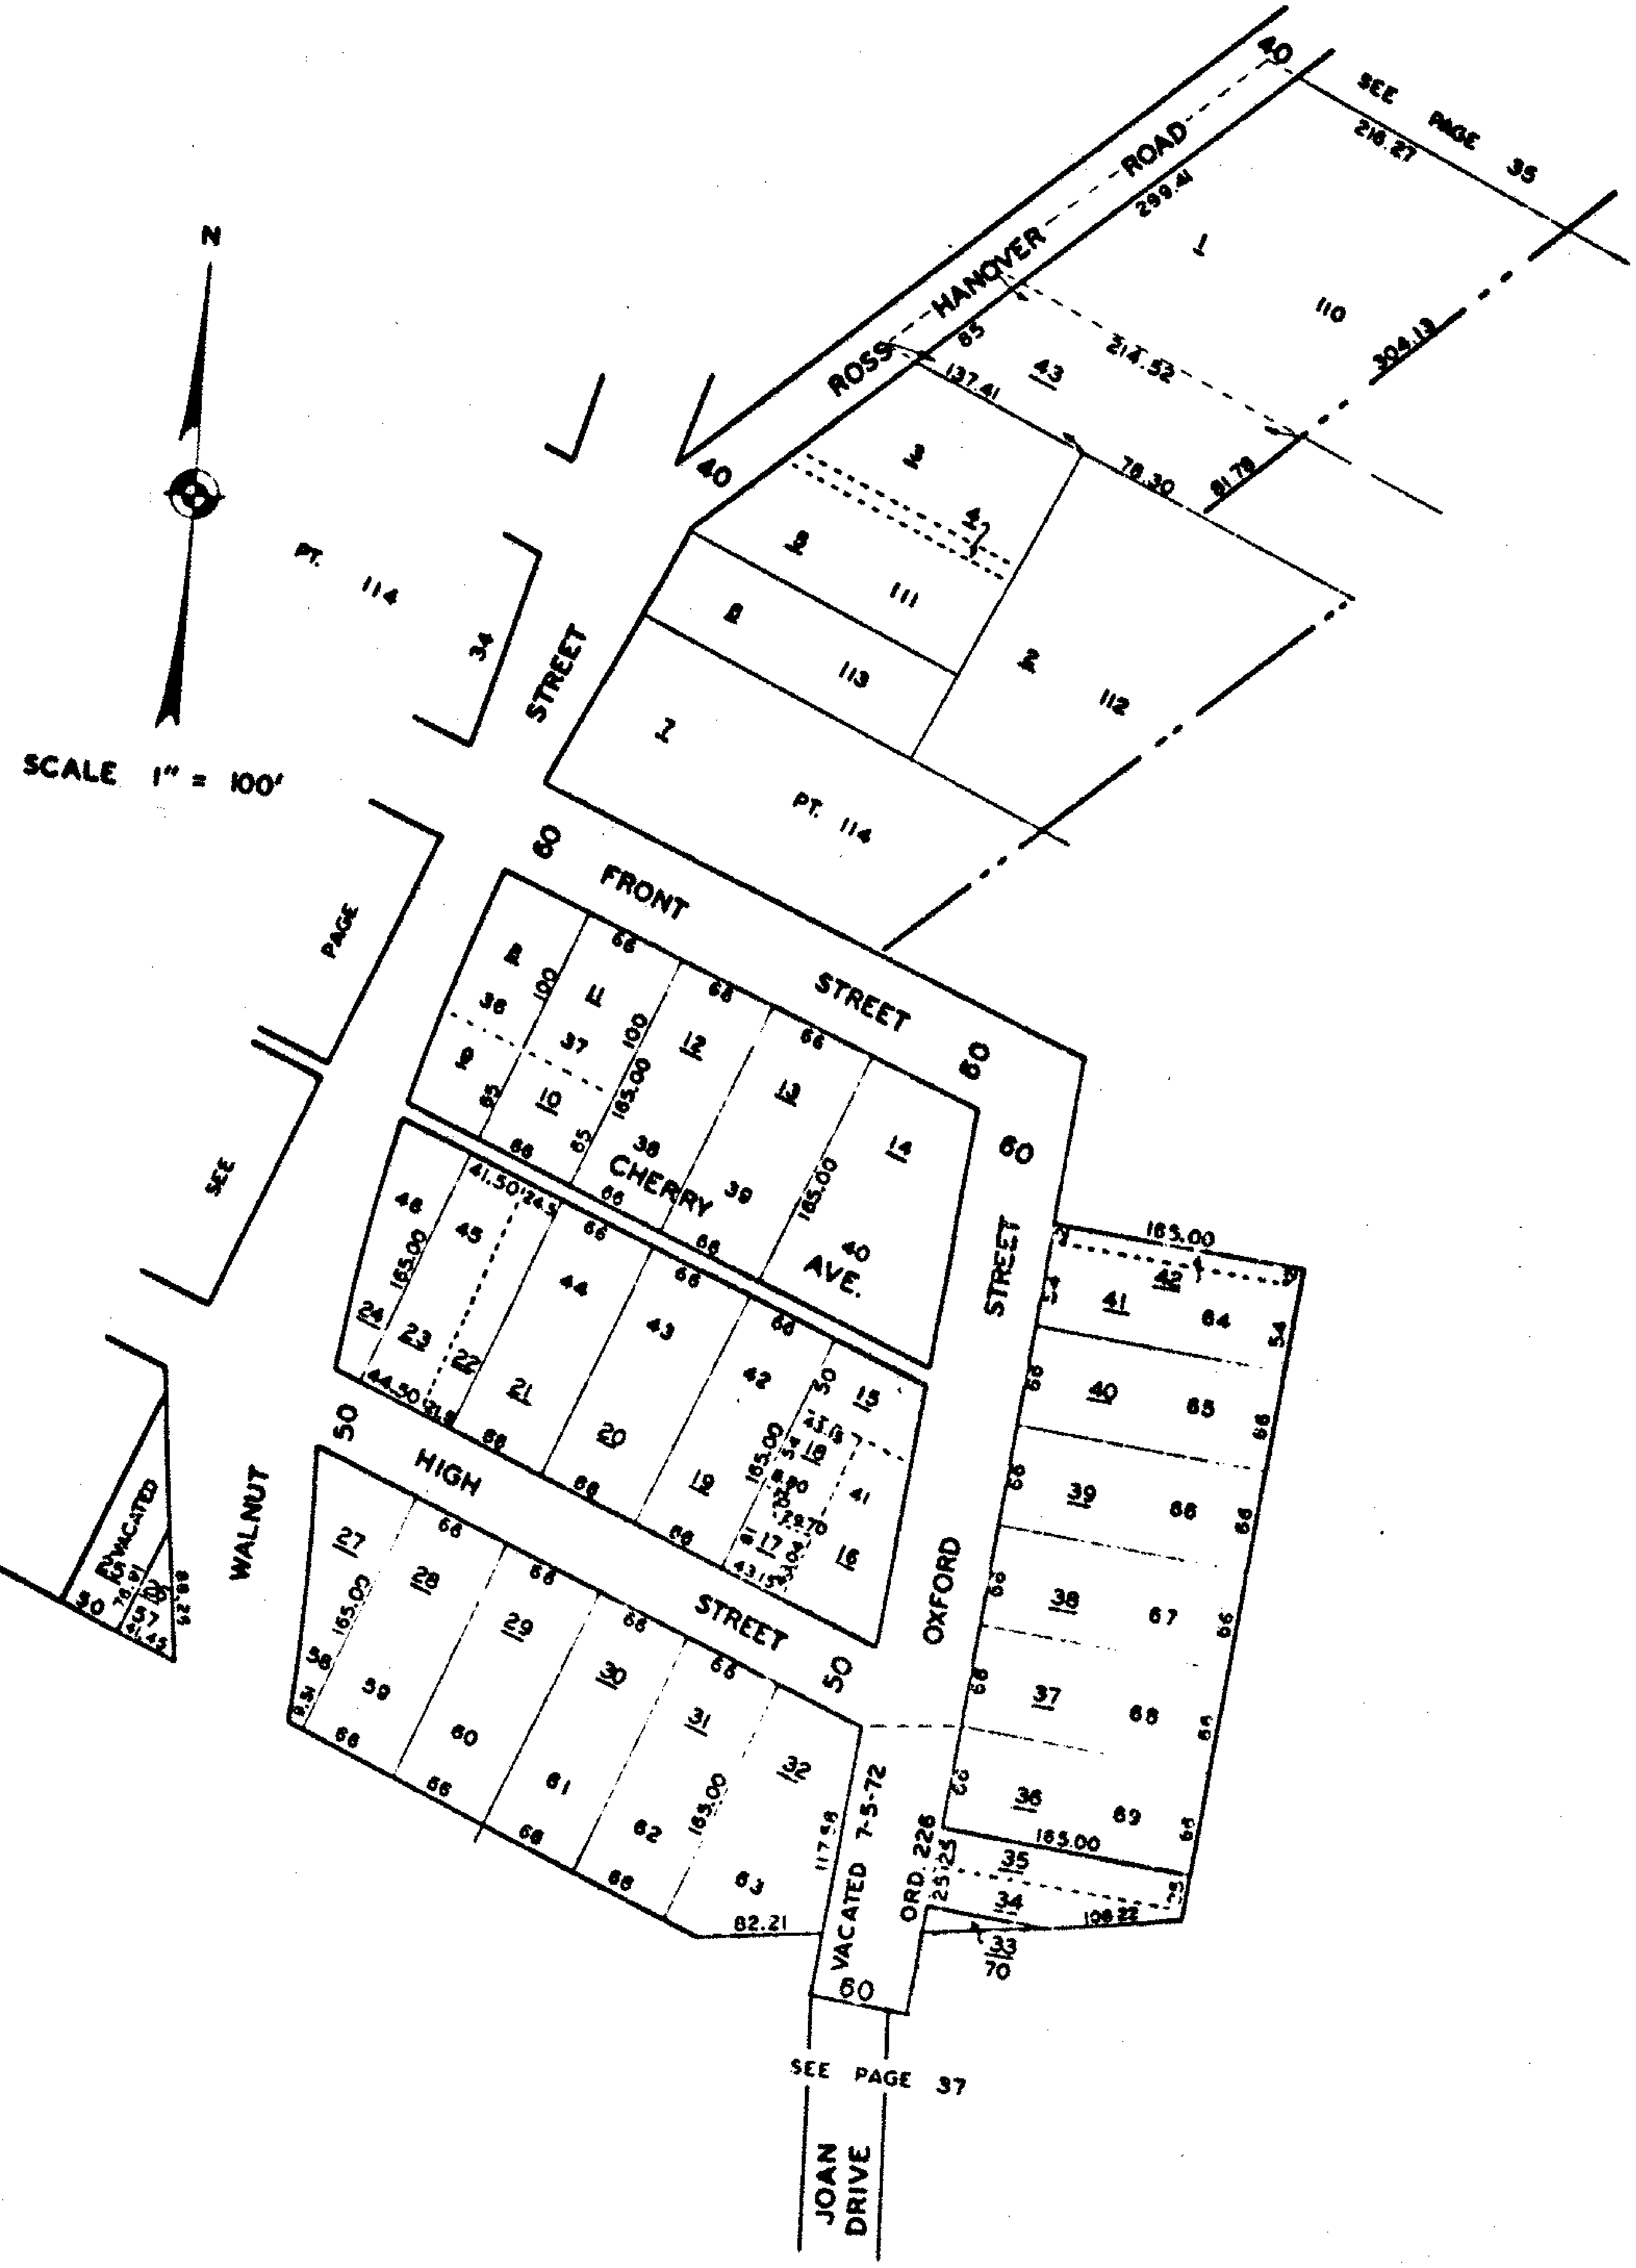
N
SCALE 1" = 100'
ROSS HANOVER ROAD
40
SEE PAGE 35
216.27
299.41
1
110
304.13
85
137.41
43
214.52
78.30
81.78
40
3
4
5
111
6
113
2
112
7
PT. 114
PT. 114
34
STREET
SEE PAGE
60
FRONT STREET
60
60
CHERRY AVE.
OXFORD STREET
HIGH STREET
50
50
WALNUT
VACATED
165.00
100
185.00
117.58
82.21
109.22
VACATED 7-5-72
ORD. 226
60
70
SEE PAGE 37
JOAN DRIVE
8
9
10
11
12
13
14
15
16
17
18
19
20
21
22
23
24
27
28
29
30
31
32
33
34
35
36
37
38
39
40
41
42
44
45
46
56
57
58
59
60
61
62
63
64
65
66
67
68
69