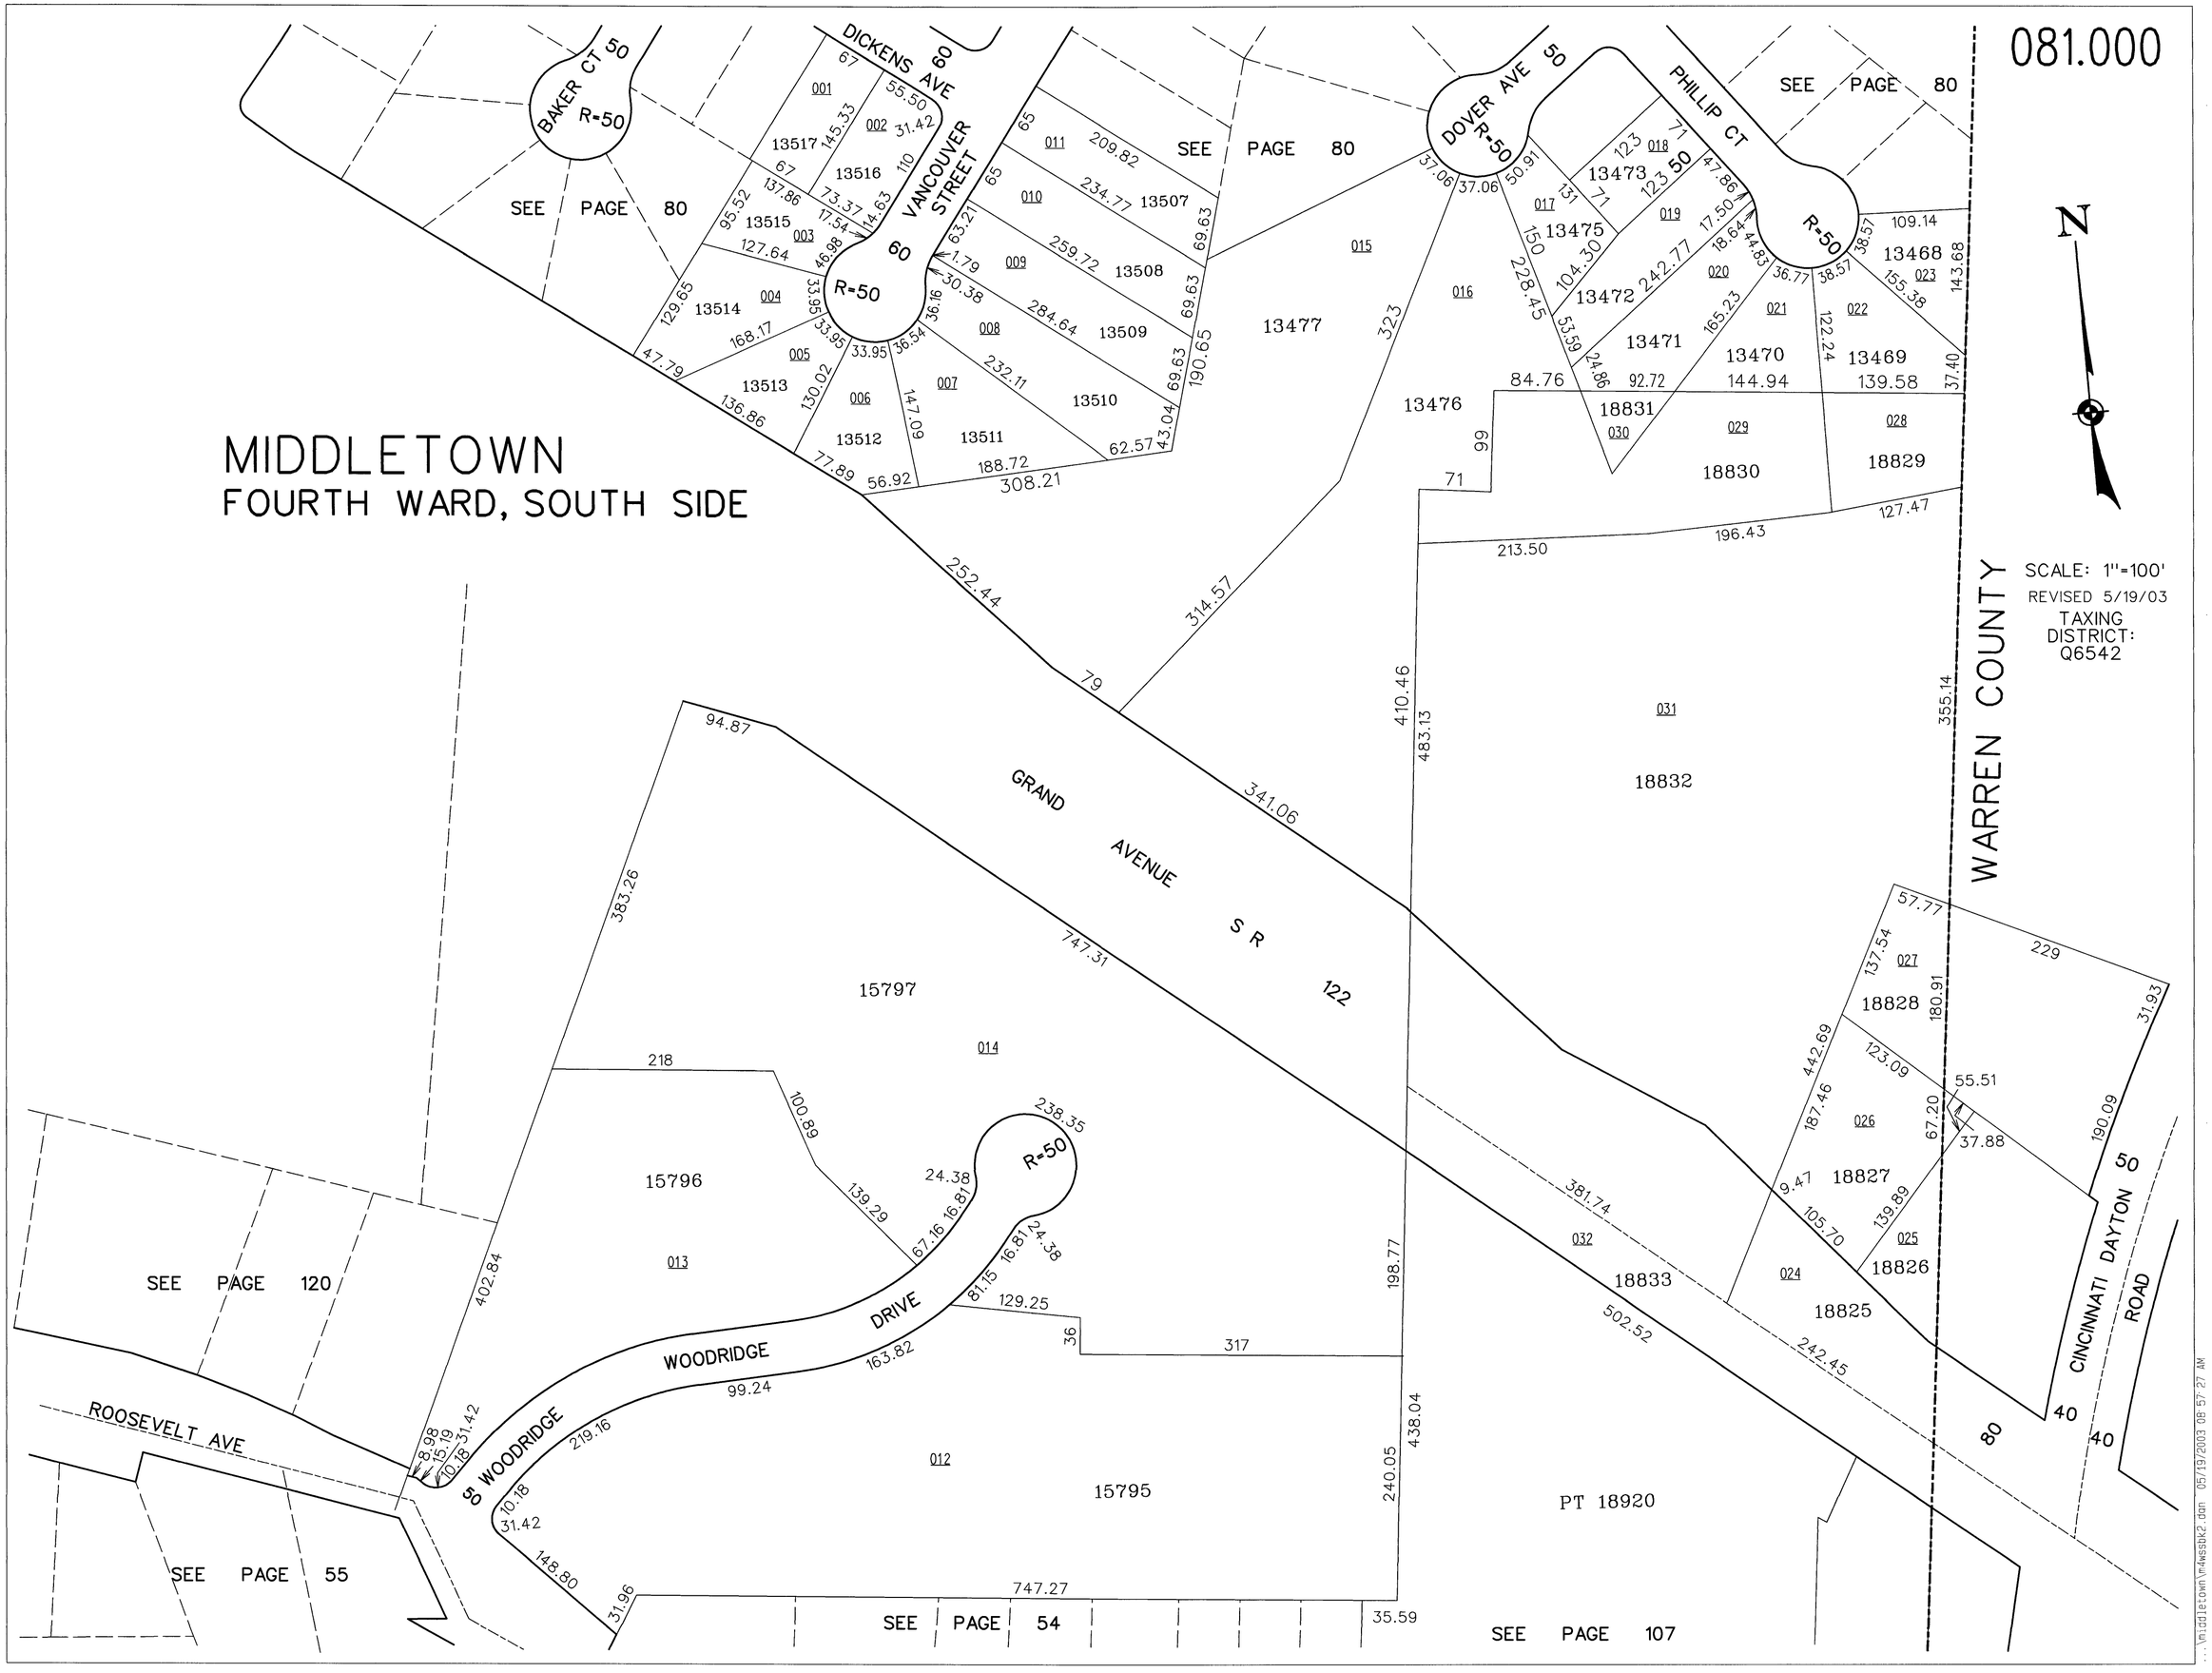
081.000
MIDDLETOWN
FOURTH WARD, SOUTH SIDE
SCALE: 1"=100'
REVISED 5/19/03
TAXING DISTRICT: Q6542
N
WARREN COUNTY
BAKER CT 50 R=50
DICKENS AVE 60
VANCOUVER STREET 60 R=50
DOVER AVE 50 R=50
PHILLIP CT 50 R=50
GRAND AVENUE S R 122
WOODRIDGE DRIVE
S WOODRIDGE R=50
ROOSEVELT AVE
CINCINNATI DAYTON ROAD
SEE PAGE 80
SEE PAGE 120
SEE PAGE 55
SEE PAGE 54
SEE PAGE 107
13517
13516
13515
13514
13513
13512
13511
13510
13509
13508
13507
13477
13476
13475
13473
13472
13471
13470
13469
13468
18831
18830
18829
18832
18828
18827
18826
18825
15797
15796
15795
PT 18920
18833
001
002
003
004
005
006
007
008
009
010
011
012
013
014
015
016
017
018
019
020
021
022
023
024
025
026
027
028
029
030
031
032