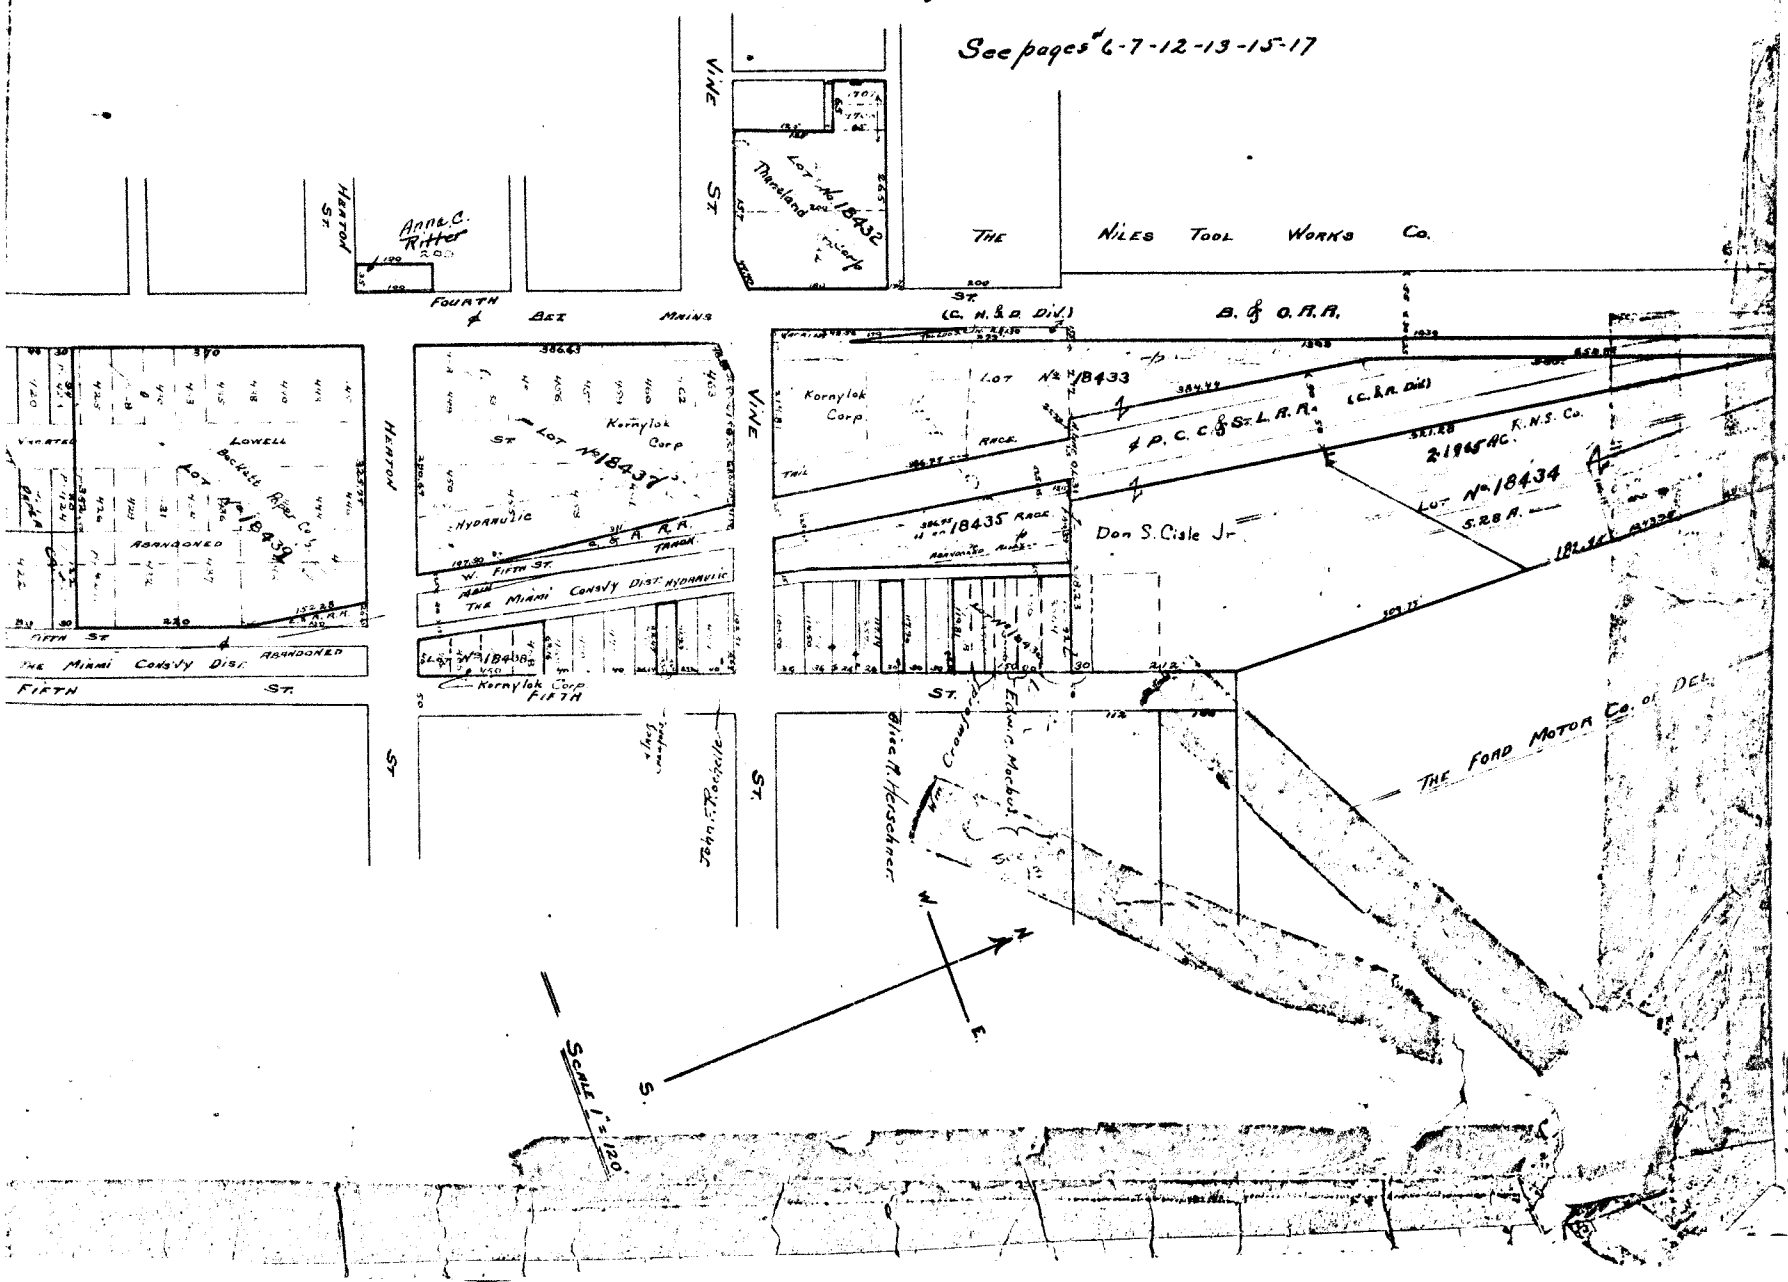
See pages 6-7-12-13-15-17
THE NILES TOOL WORKS Co.
B. & O. R.R.
(C. H. & D. Div.)
(C. & R. Div.)
P. C. C. & St. L. R.R.
K.N.S. Co.
2.1965 AC.
LOT No 18434
5.28 A.
Don S. Cisle Jr.
LOT No 18433
Kornylok Corp.
RACE
TAIL
LOT No 18437
Kornylok Corp
HYDRAULIC
C. & A. R.R.
TRACK
W. FIFTH ST.
THE Miami Conservy Dist. HYDRAULIC
LOT No 18438
Kornylok Corp
FIFTH
LOT No 18439
LOWELL
Buckeye Paper Co.
ABANDONED
THE Miami Conservy Dist.
FIFTH ST.
HEATON ST.
VINE ST.
FOURTH & BEI MAINS
Ann C. Ritter
Thoreland
LOT No 18432
Edwin C. Marbut
Alice M. Hirsebner
John T. Roesiile
THE FORD MOTOR Co. of DEL.
N.
E.
S.
W.
SCALE 1" = 120'