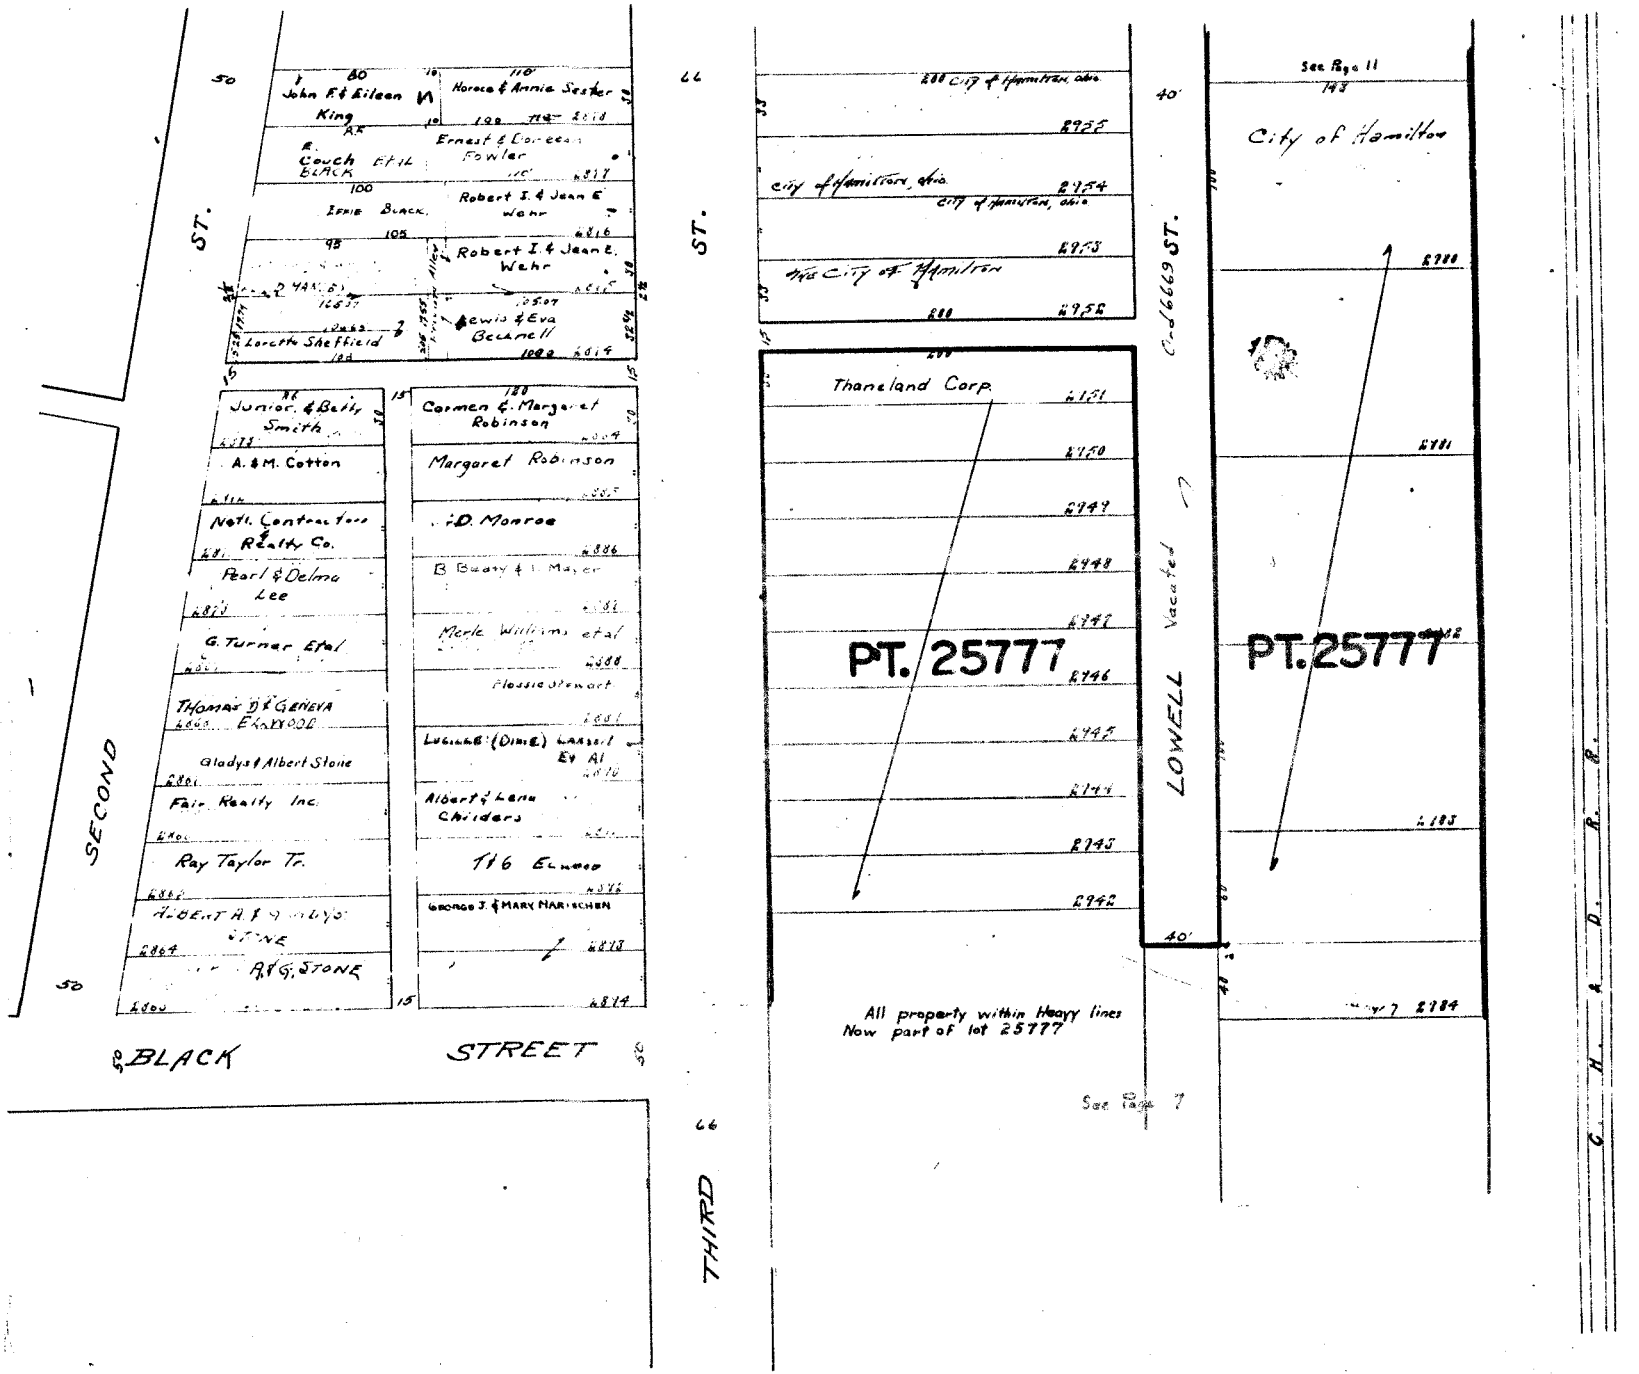
John F. & Eileen King
Horace & Annie Sesker
Ernest & Doreen Fowler
R. Couch Etal
BLACK
Robert I. & Jean E. Wehr
Robert I. & Jean E. Wehr
Lewis & Eva Bennell
Loretta Sheffield
Junior & Betty Smith
A. & M. Cotton
Natl. Contractors Realty Co.
Pearl & Delma Lee
G. Turner Etal
Thomas D. & Geneva Elkwood
Gladys & Albert Stone
Fair Realty Inc.
Ray Taylor Tr.
Albert A. & Gladys Stone
A. & G. Stone
Carmen & Margaret Robinson
Margaret Robinson
J.D. Monroe
B. Beary & I. Mayer
Merle Williams etal
Flossie Stewart
Lucille (Dixie) Larsen Et Al
Albert & Lena Childers
George J. & Mary Harischen
SECOND ST.
BLACK STREET
THIRD ST.
City of Hamilton, Ohio
Thaneland Corp.
PT. 25777
LOWELL ST.
Vacated
Ord 6669
All property within Heavy lines
Now part of lot 25777
See Page 7
See Page 11
City of Hamilton
PT. 25777
C. H. & D. R. R.
N
W
S