OXFORD CORP.

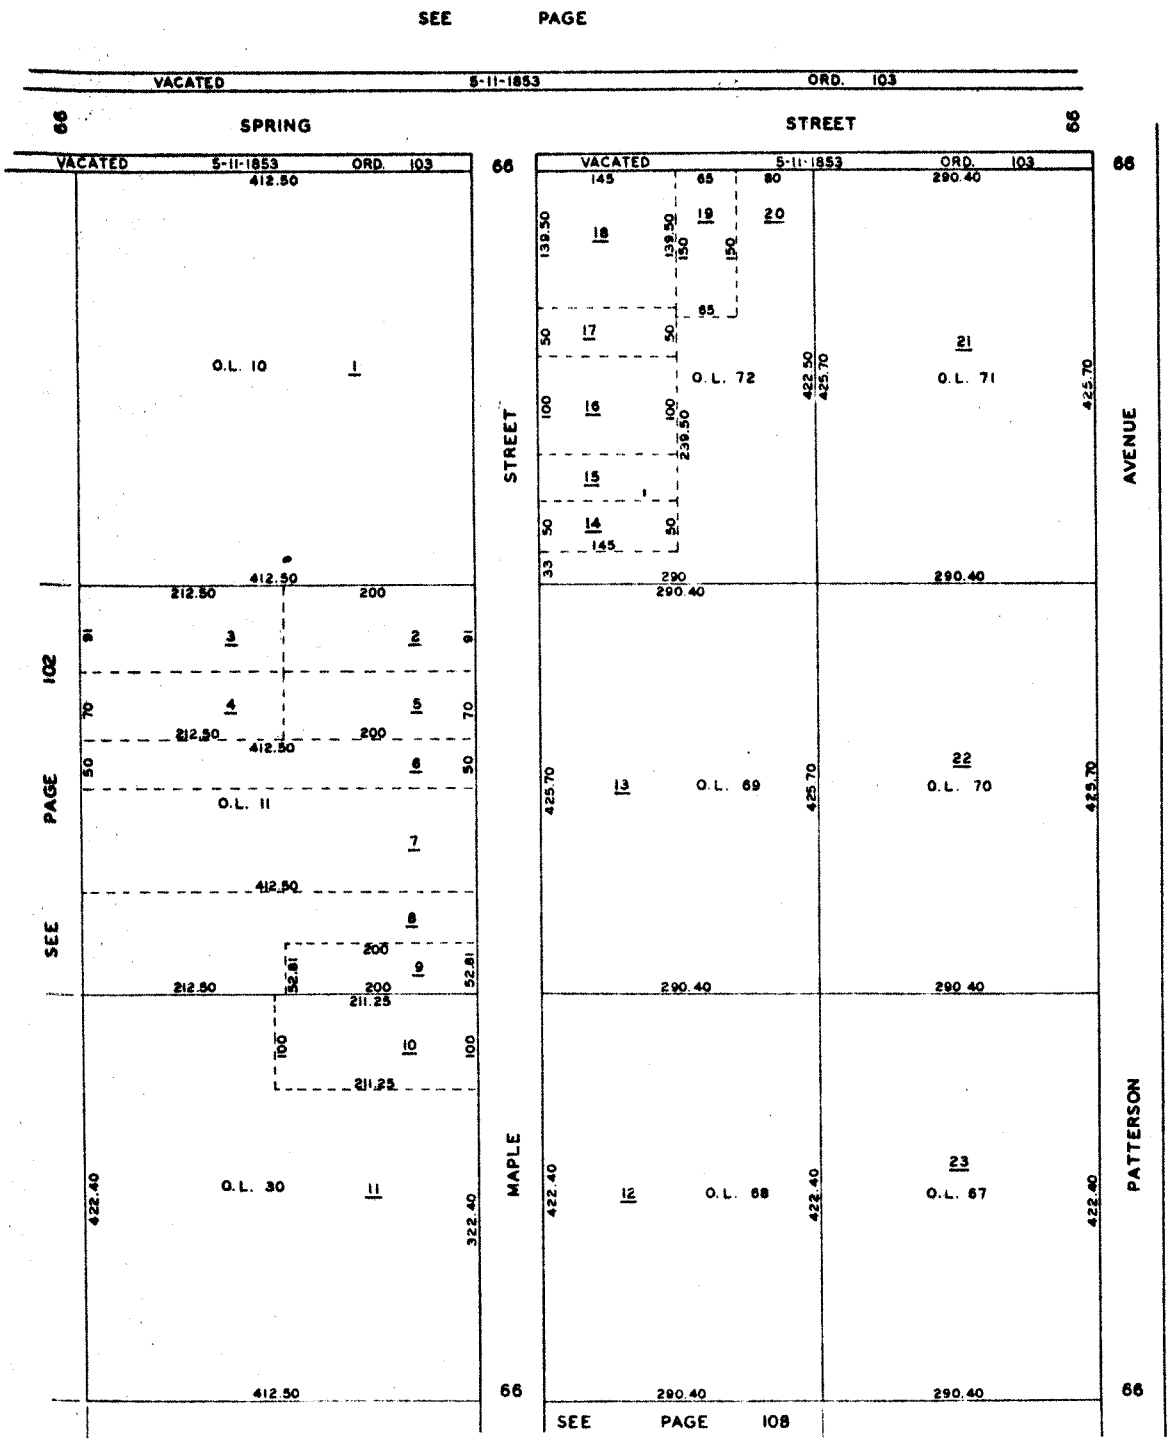
SEE PAGE
VACATED 5-11-1853 ORD. 103
66 SPRING STREET 66
VACATED 5-11-1853 ORD. 103
66
O.L. 10
1
412.50
212.50
200
2
3
4
5
6
7
8
9
10
11
O.L. 11
O.L. 30
422.40
322.40
52.81
211.25
100
PAGE 102
SEE
STREET
MAPLE
VACATED 5-11-1853 ORD. 103
66
145
65
80
290.40
139.50
150
18
19
20
17
16
15
14
O.L. 72
O.L. 71
21
50
100
236.50
33
290
422.50
425.70
13
O.L. 69
22
O.L. 70
12
O.L. 68
23
O.L. 67
AVENUE
PATTERSON
66
SEE PAGE 108

N
SCALE 1" = 10