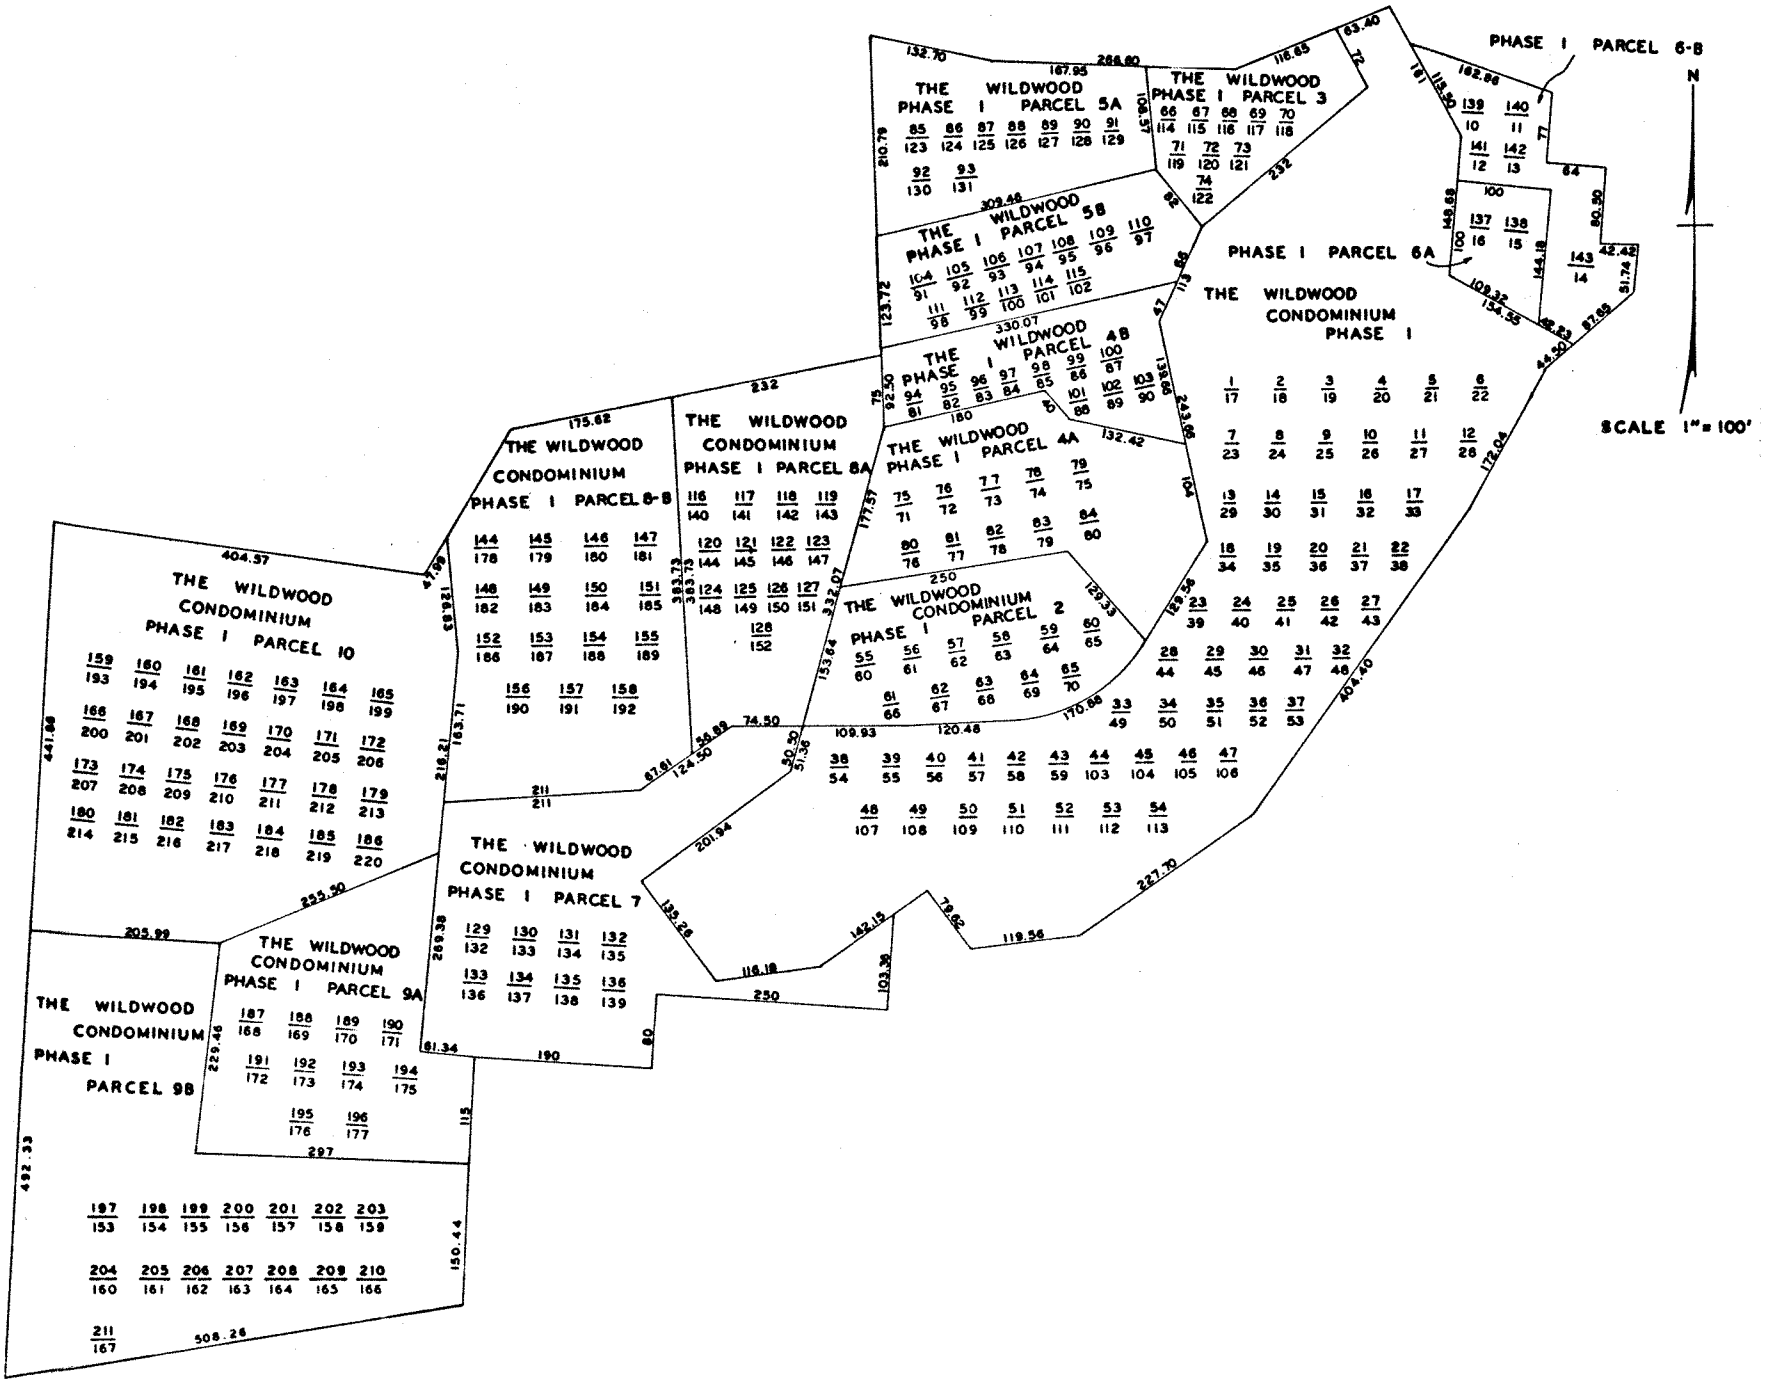
THE WILDWOOD PHASE I PARCEL 5A
THE WILDWOOD PHASE I PARCEL 3
PHASE I PARCEL 6-B
N
THE WILDWOOD PHASE I PARCEL 5B
PHASE I PARCEL 6A
THE WILDWOOD CONDOMINIUM PHASE I
THE WILDWOOD PHASE I PARCEL 4B
THE WILDWOOD CONDOMINIUM PHASE I PARCEL 8-B
THE WILDWOOD CONDOMINIUM PHASE I PARCEL 8A
THE WILDWOOD PHASE I PARCEL 4A
THE WILDWOOD CONDOMINIUM PHASE I PARCEL 2
THE WILDWOOD CONDOMINIUM PHASE I PARCEL 10
THE WILDWOOD CONDOMINIUM PHASE I PARCEL 7
THE WILDWOOD CONDOMINIUM PHASE I PARCEL 9A
THE WILDWOOD CONDOMINIUM PHASE I PARCEL 9B
SCALE 1" = 100'