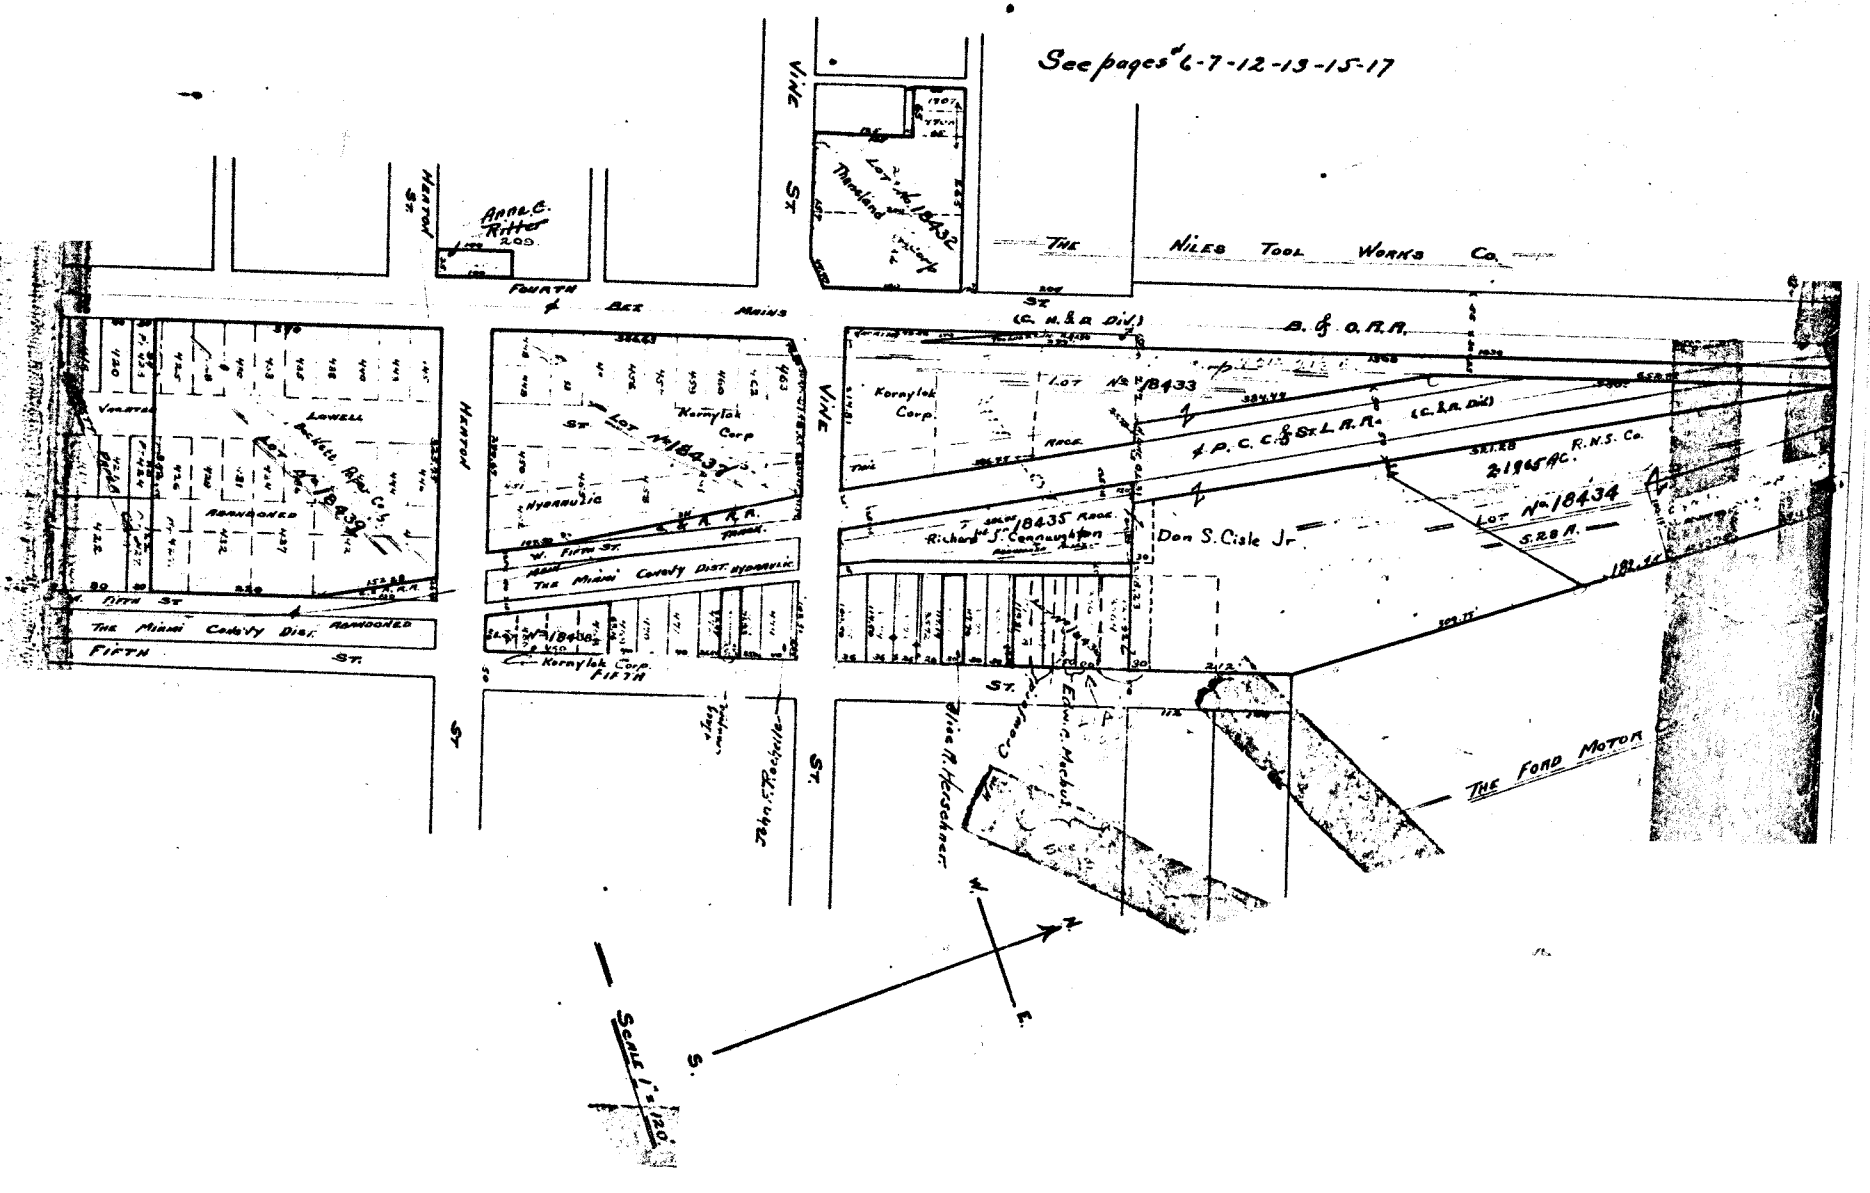
See pages 6-7-12-13-15-17
THE NILES TOOL WORKS CO.
B. & O. R.R.
(C. H. & D. Div.)
(C. & A. Div.)
P. C. C. & St. L. R.R.
R.N.S. Co.
2.1965 AC.
LOT No. 18434
S.20 A.
LOT No. 18433
Kornylak Corp.
Hydraulic
LOT No. 18437
Kornylak Corp.
Richard S. Connaughton
Don S. Cisle Jr.
Edwin C. Machol
Alice R. Herschner
THE FORD MOTOR CO.
Thomas Lay
Hilda C. Hatch
Anna C. Ritter
200
Thomland
LOT No. 18432
Vacant
LOWELL
Detroit Rec. Co.
ABANDONED
THE Miami Conservancy Dist. ABANDONED
THE Miami Conservancy Dist. HYDRAULIC
W. FIFTH ST.
FIFTH ST.
FOURTH ST.
HERTON ST.
VINE ST.
Mains
Box
Scale 1" = 120'
N.
S.
E.
W.