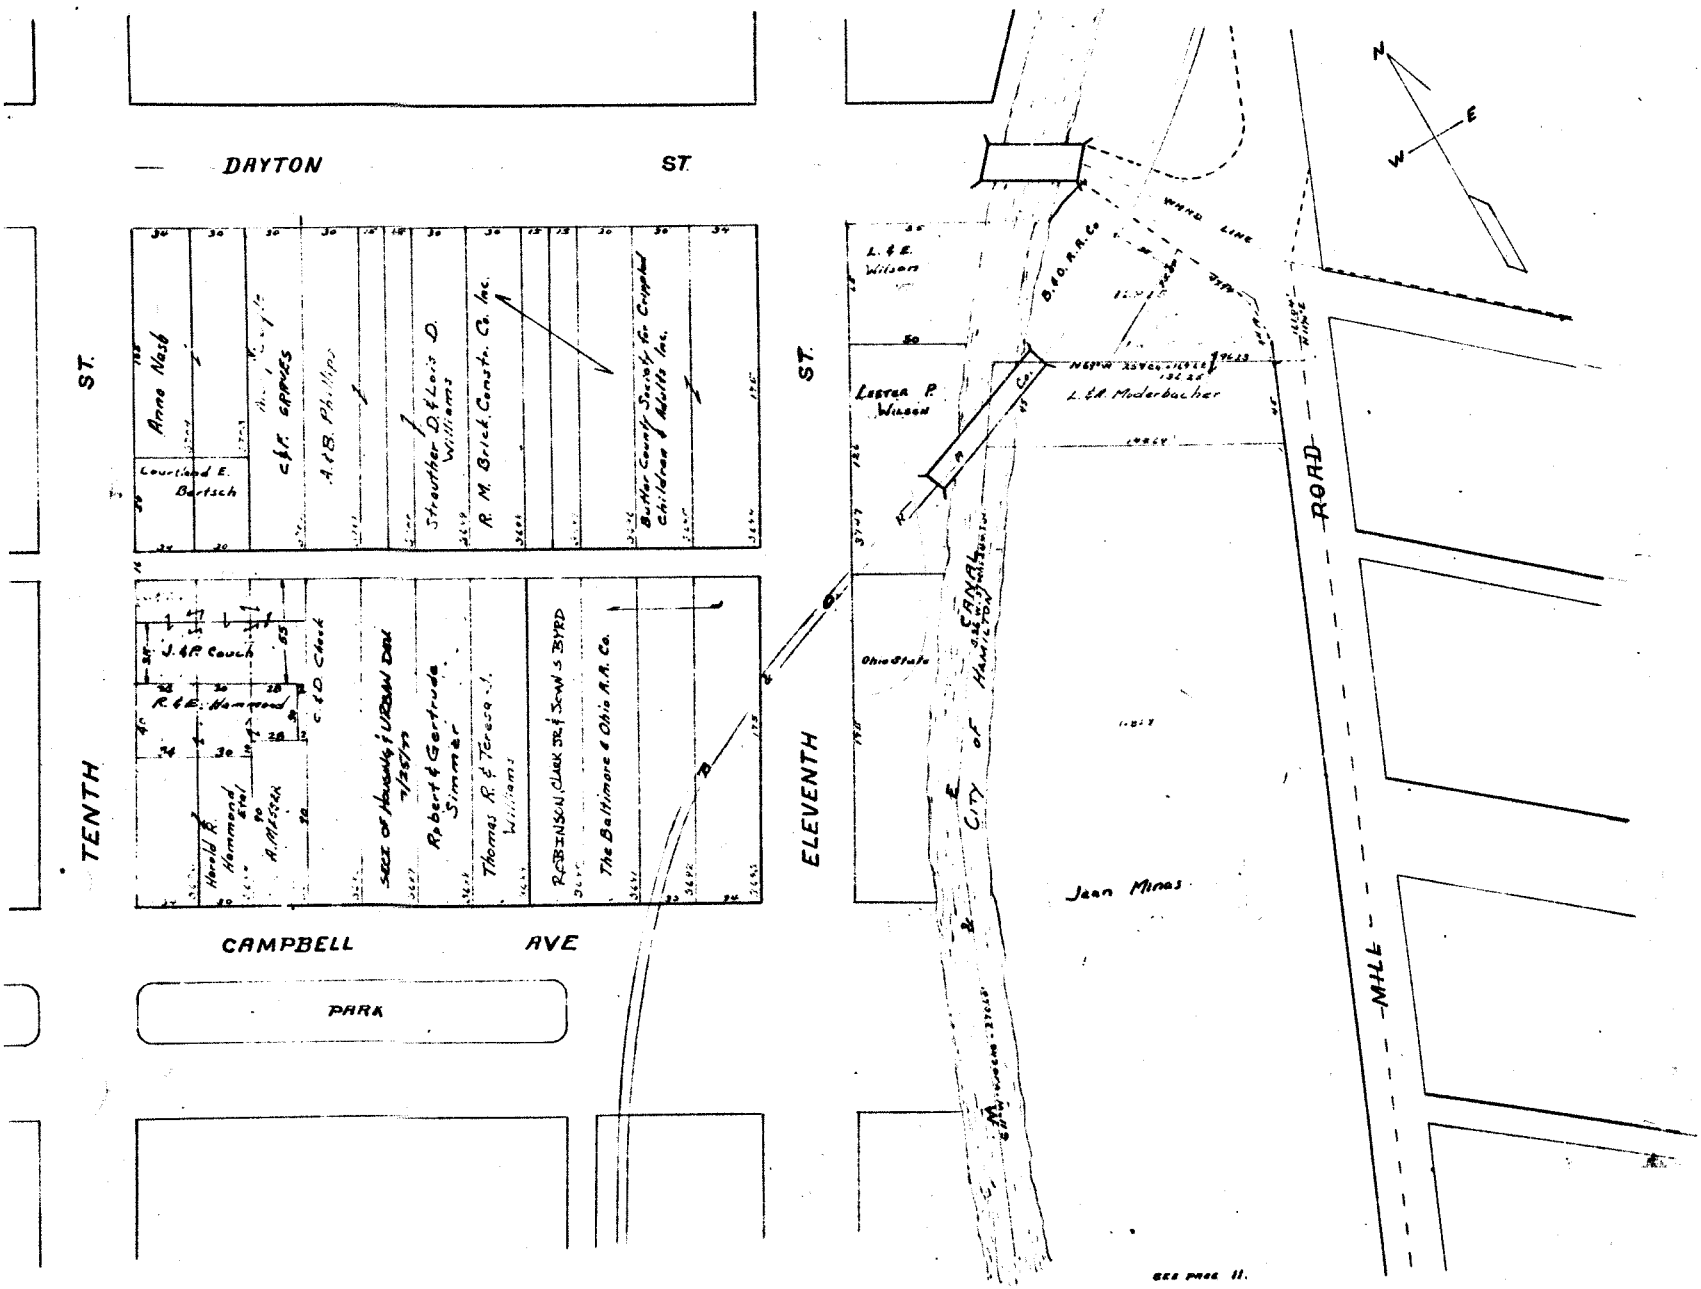
DAYTON
ST.
TENTH
ST.
ELEVENTH
ST.
CAMPBELL
AVE
PARK
MILL
ROAD
Anna Nash
Courtland E. Bartsch
C.&F. Eppes
A.B. Phillips
Strouther D. & Louis D. Williams
R. M. Brick Constr. Co. Inc.
Butler County Society for Crippled Children & Adults Inc.
J.&P. Couch
R.&E. Hammond
C.&D. Check
Harold R. Hammond et al to A. Messer
Sale of Housing & Urban Dev. 7/25/73
Robert & Gertrude Simmer
Thomas R. & Teresa J. Williams
R.C. Robinson, Clark Sr. & Sam S. Byrd
The Baltimore & Ohio R.R. Co.
L. & E. Wilson
Lester P. Wilson
Ohio State
B.&O. R.R. Co.
L. & M. Moderbacher
CITY OF HAMILTON
Jean Minas
N
E
W
S
SEE PAGE 11.