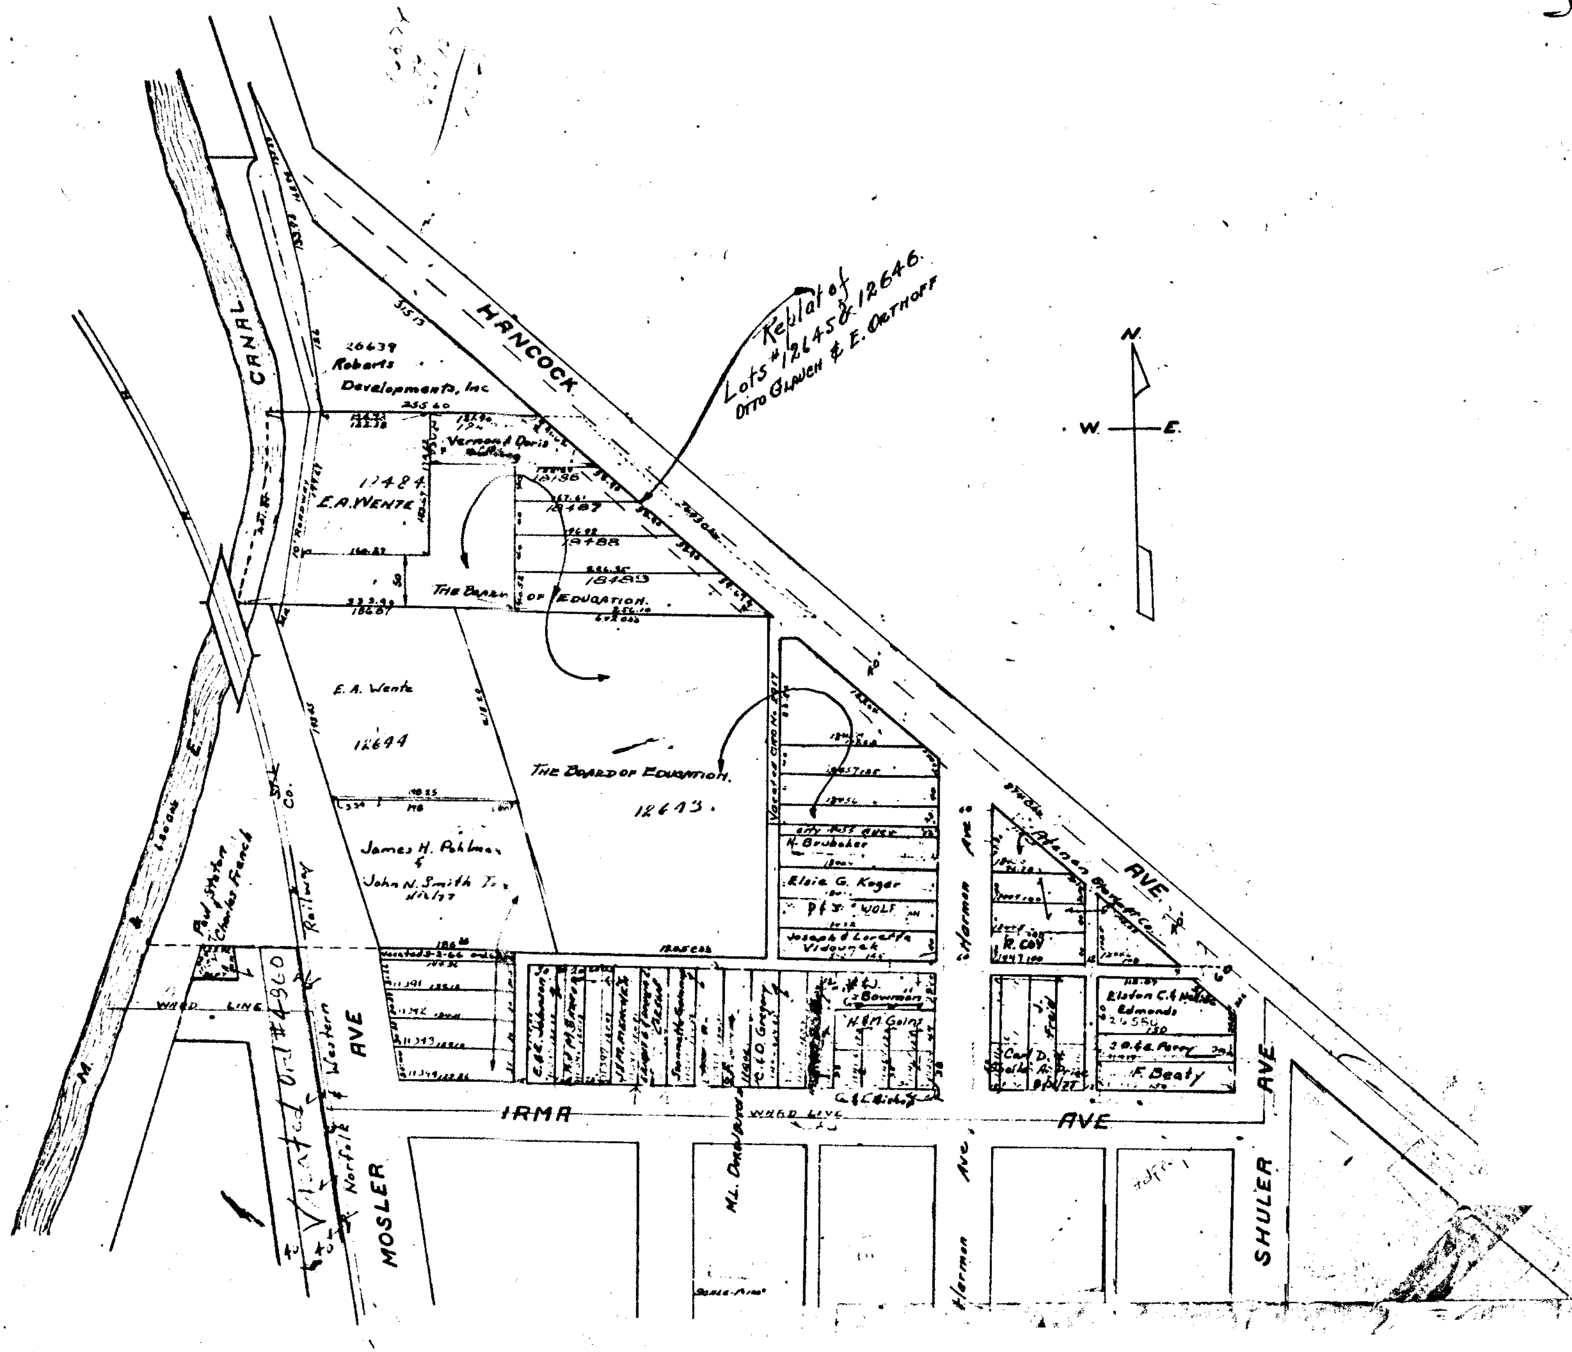
CANAL
HANCOCK
AVE.
N.
W.
E.
Replat of Lots #12645 & 12646 Otto Glauch & E. Orthoff
26639 Roberts Developments, Inc
Vernon & Doris Ashling
12484 E.A.WENTE
THE BOARD OF EDUCATION.
E. A. Wente 12644
THE BOARD OF EDUCATION. 12643.
James H. Pohlman & John N. Smith Tr.
H. Brubaker
Elsie G. Koger
WOLF
Joseph & Loretta Vidounek
Harman Ave.
R. COY
Elsdon C. & Hilda Edmonds
F. Beaty
Carl D.
Bowman
H & M Goins
C. E. O. Gregory
Paul Stetson Charles French
Norfolk & Western Railway Co.
AVE
MOSLER
IRMA
AVE
WARD LINE
SHULER
AVE
Harman Ave.
M.
E.