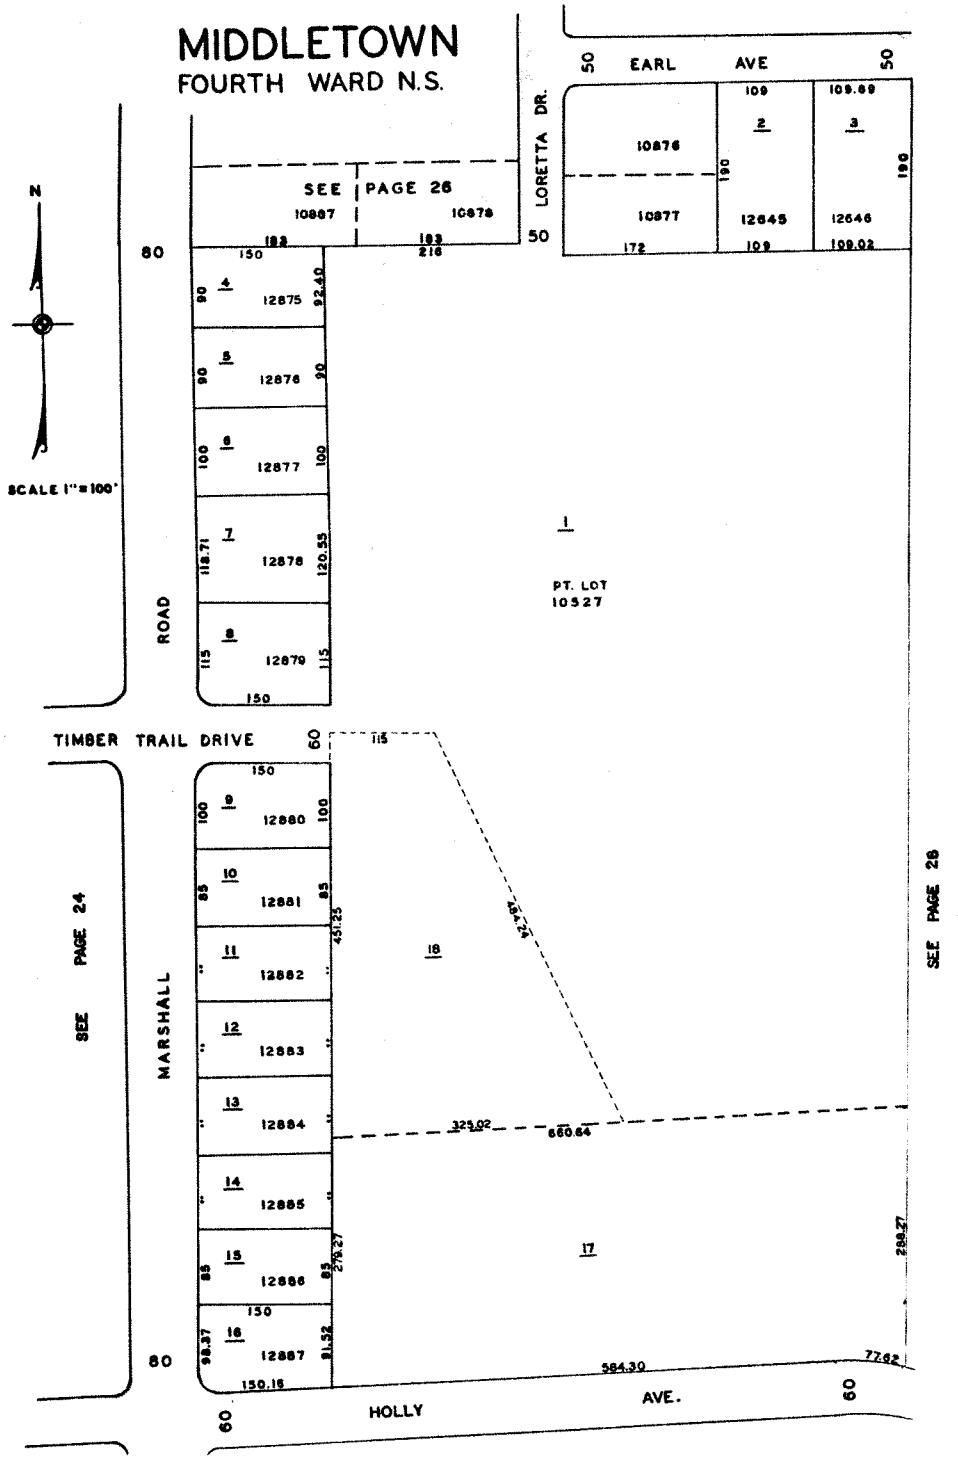
MIDDLETOWN
FOURTH WARD N.S.
N
SCALE 1" = 100'
SEE PAGE 26
10887
10878
183
216
LORETTA DR.
EARL AVE
50
109
109.69
10876
2
3
190
10877
12645
12646
172
109
109.02
80
150
4
12875
92.40
90
5
12876
90
6
12877
100
7
12878
118.71
120.55
8
12879
115
ROAD
1
PT. LOT
10527
TIMBER TRAIL DRIVE
60
9
12880
10
12881
85
451.25
11
12882
12
12883
13
12884
14
12885
15
12886
276.27
16
12887
98.37
81.32
150.15
18
325.02
660.64
17
288.27
584.30
77.62
MARSHALL
SEE PAGE 24
SEE PAGE 28
HOLLY AVE.