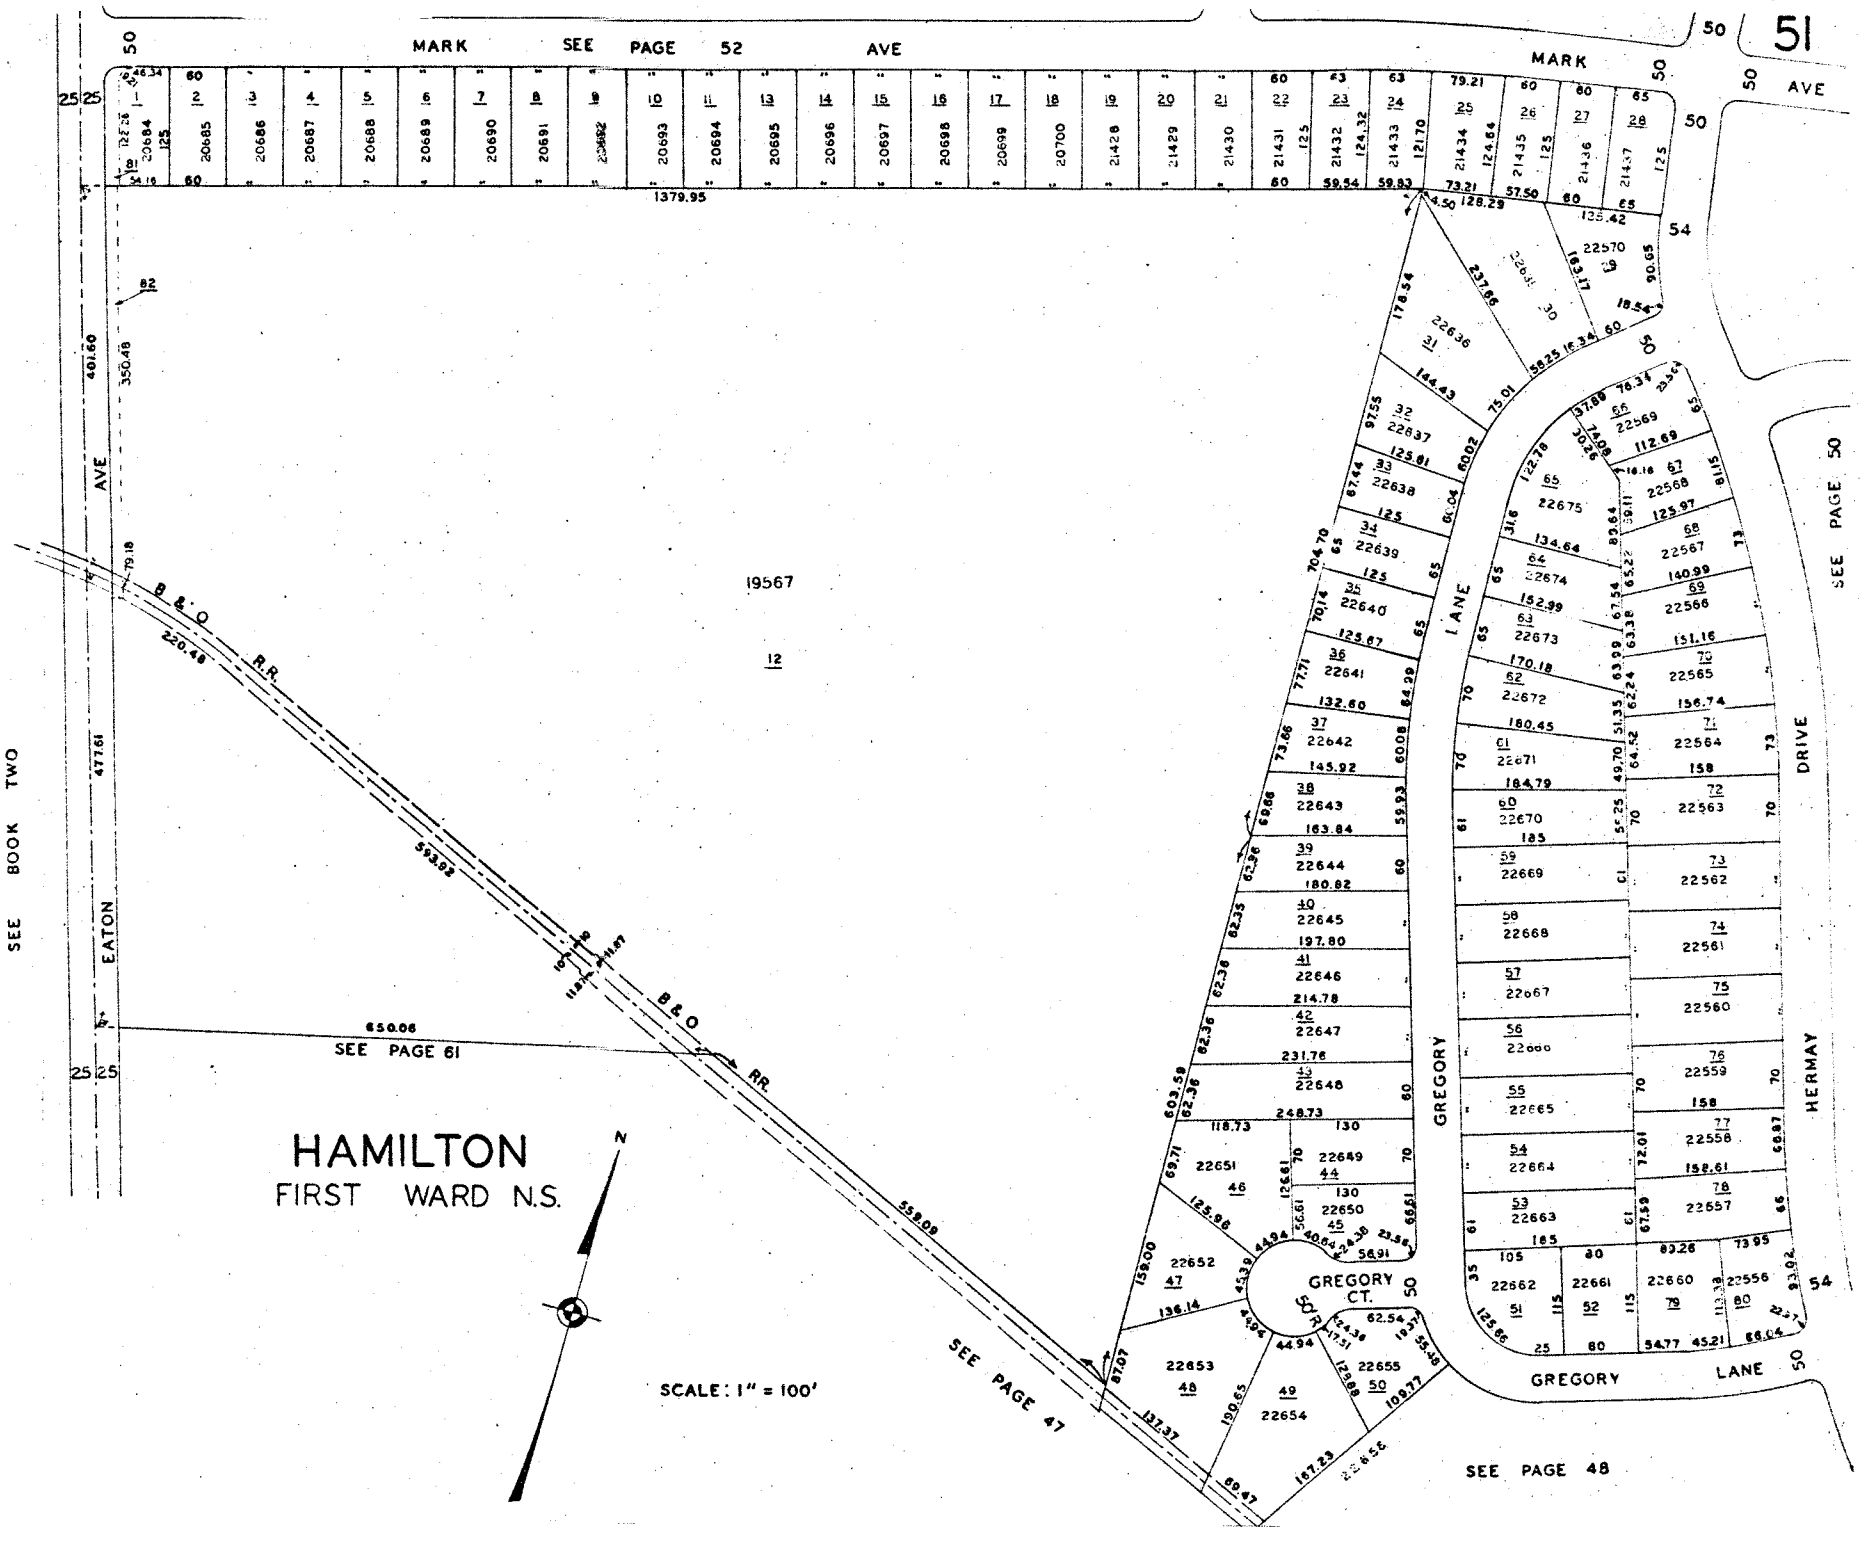
51
MARK SEE PAGE 52 AVE
MARK
AVE
SEE BOOK TWO
EATON AVE
B & O R.R.
B & O RR.
SEE PAGE 61
SEE PAGE 47
SEE PAGE 48
SEE PAGE 50
HAMILTON
FIRST WARD N.S.
SCALE: 1" = 100'
N
19567
12
GREGORY LANE
GREGORY CT.
GREGORY LANE
HERMAY DRIVE
1379.95
650.06
401.60
350.48
477.61
230.48
593.92
559.09
603.59
704.70
237.66
128.29
135.42
163.17
90.65
18.54
132.37
69.47
167.23
22.85
87.07
190.65
109.77
55.48
62.54
19.77
129.88
44.94
190.65
136.14
125.96
118.73
248.73
214.78
231.76
197.80
180.82
163.84
145.92
132.60
125.67
125.81
144.43
178.54
22636
22637
22638
22639
22640
22641
22642
22643
22644
22645
22646
22647
22648
22649
22650
22651
22652
22653
22654
22655
22656
22657
22658
22659
22660
22661
22662
22663
22664
22665
22666
22667
22668
22669
22670
22671
22672
22673
22674
22675
21428
21429
21430
21431
21432
21433
21434
21435
21436
21437
22569
22568
22567
22566
22565
22564
22563
22562
22561
22560
22559
22558
22557
22556
22570