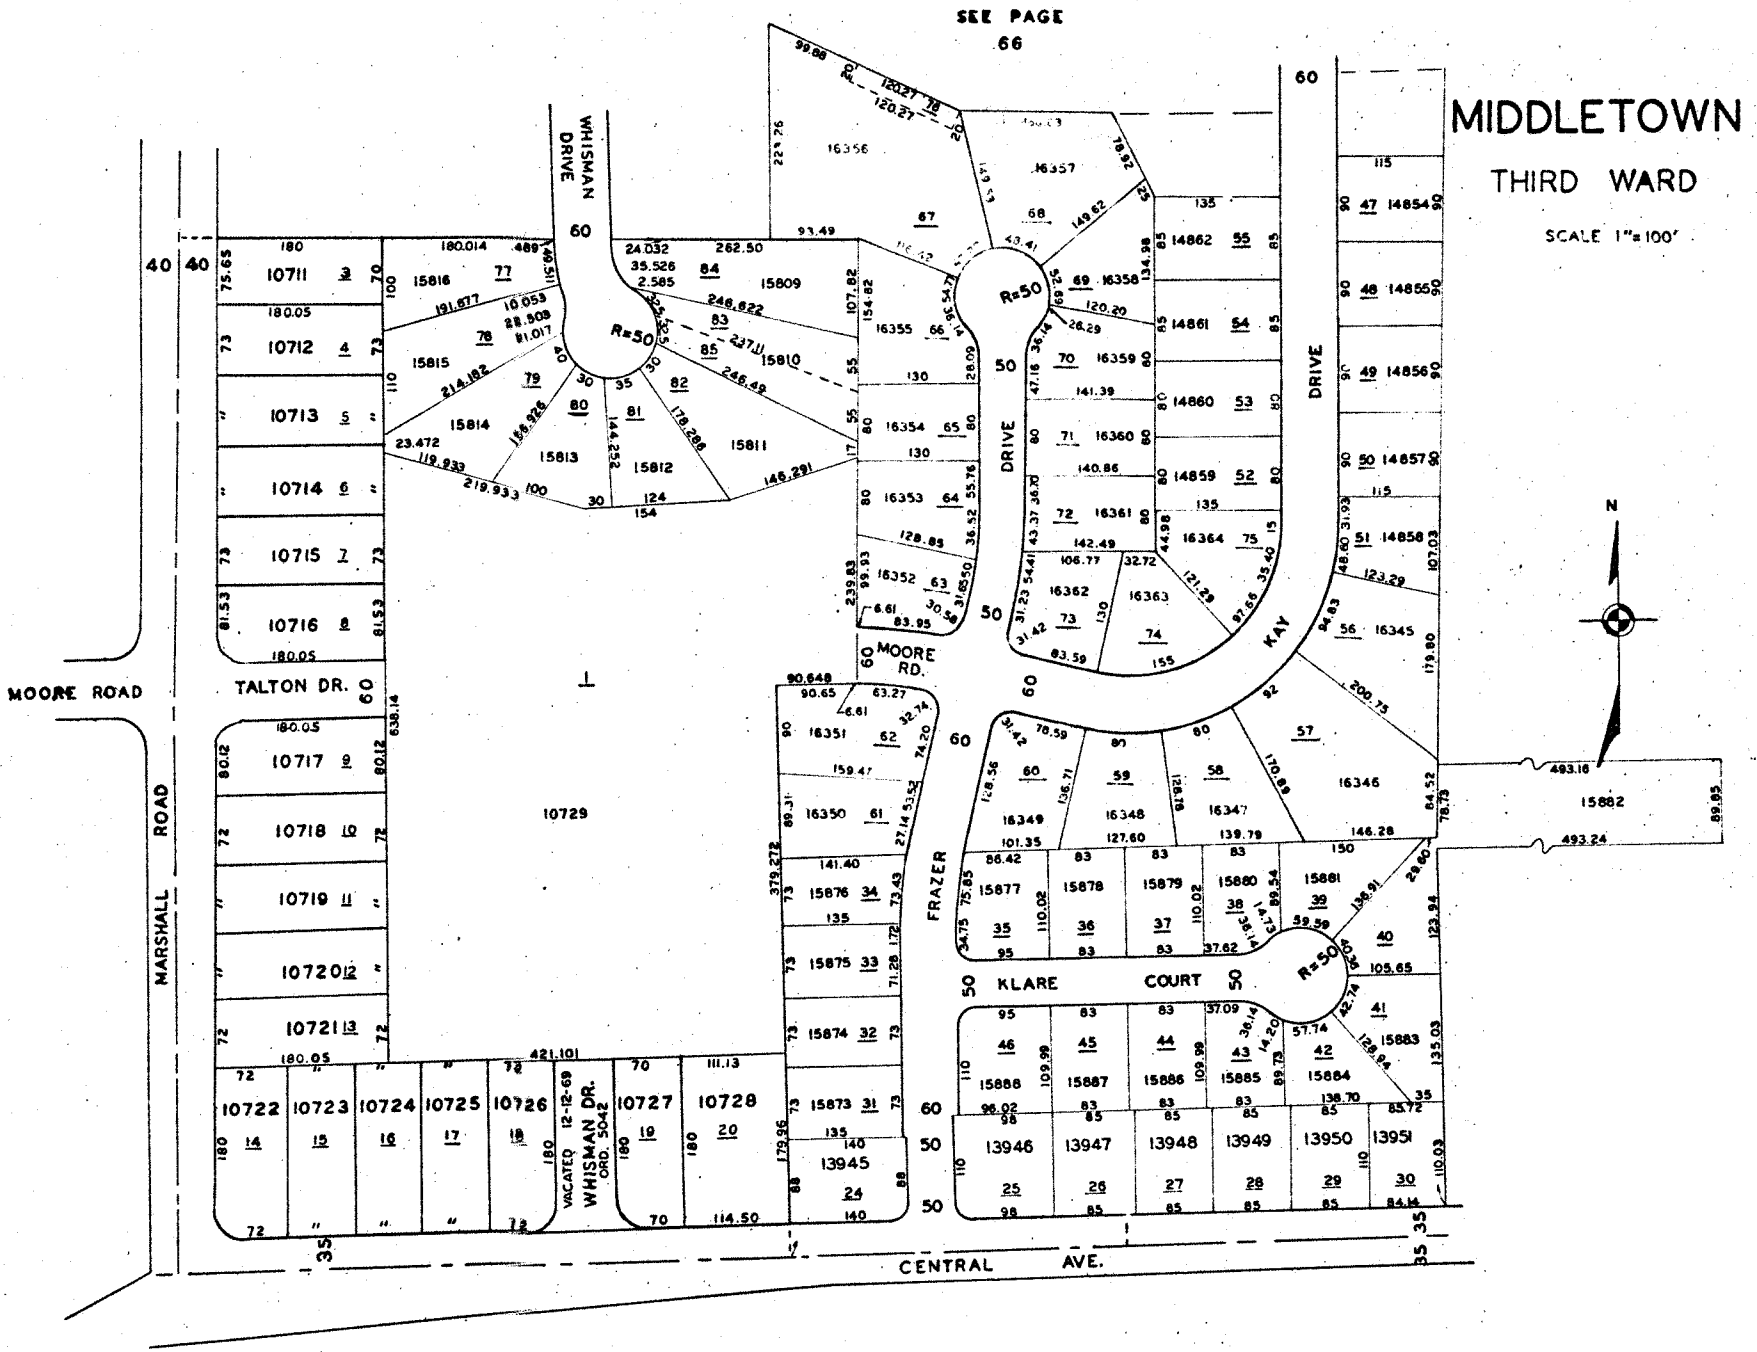
SEE PAGE 66
MIDDLETOWN
THIRD WARD
SCALE 1"=100'
N
MOORE ROAD
MARSHALL ROAD
TALTON DR.
WHISMAN DRIVE
VACATED 12-12-69 ORD. 5042
WHISMAN DR.
MOORE RD.
DRIVE
KAY
FRAZER
KLARE COURT
CENTRAL AVE.
10711
10712
10713
10714
10715
10716
10717
10718
10719
10720
10721
10722
10723
10724
10725
10726
10727
10728
10729
13945
13946
13947
13948
13949
13950
13951
15809
15810
15811
15812
15813
15814
15815
15816
15875
15876
15877
15878
15879
15880
15881
15882
15883
15884
15885
15886
15887
15888
16345
16346
16347
16348
16349
16350
16351
16352
16353
16354
16355
16356
16357
16358
16359
16360
16361
16362
16363
16364
14854
14855
14856
14857
14858
14859
14860
14861
14862
R=50