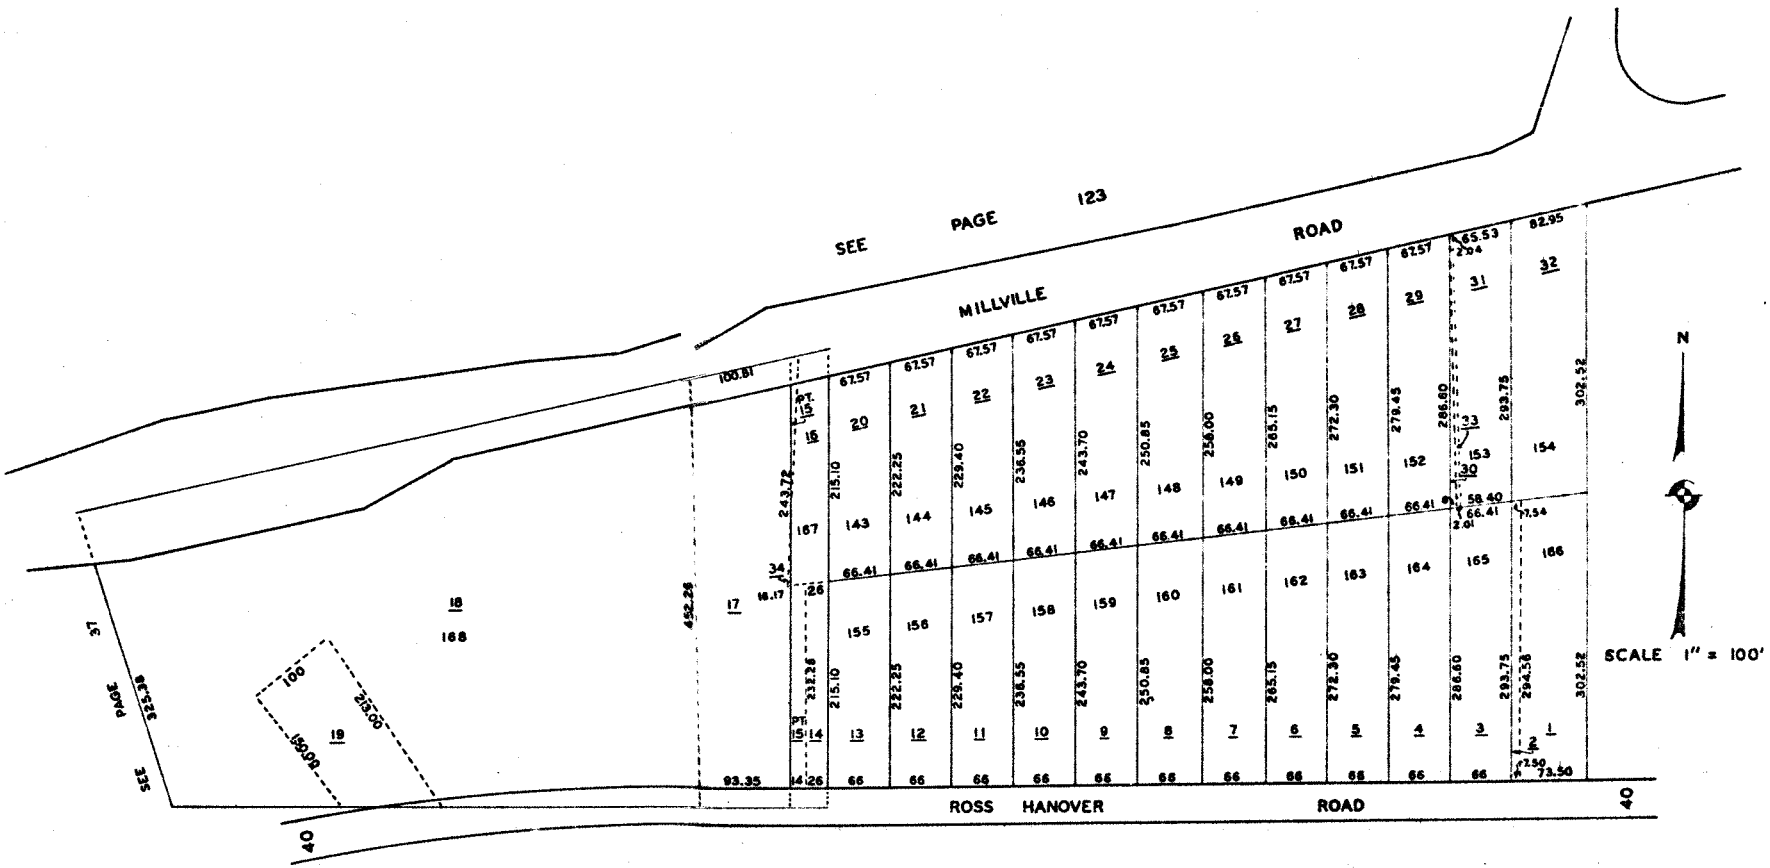
SEE PAGE 123
MILLVILLE ROAD
ROSS HANOVER ROAD
N
SCALE 1" = 100'
40
40
37
N 40° E
S 55° 38' E
100.81
452.28
93.35
16.17
243.72
238.26
215.10
222.25
229.40
236.55
243.70
250.85
258.00
265.15
272.30
279.45
286.60
293.75
294.58
302.52
67.57
66.41
65.53
82.95
58.40
7.54
73.50
2.50
2.04
2.01
PT. 15
100
215.00
159.08
168
167
143
144
145
146
147
148
149
150
151
152
153
154
155
156
157
158
159
160
161
162
163
164
165
166
18
17
19
20
21
22
23
24
25
26
27
28
29
30
31
32
34
26
14
13
12
11
10
9
8
7
6
5
4
3
2
1