OXFORD CORP.

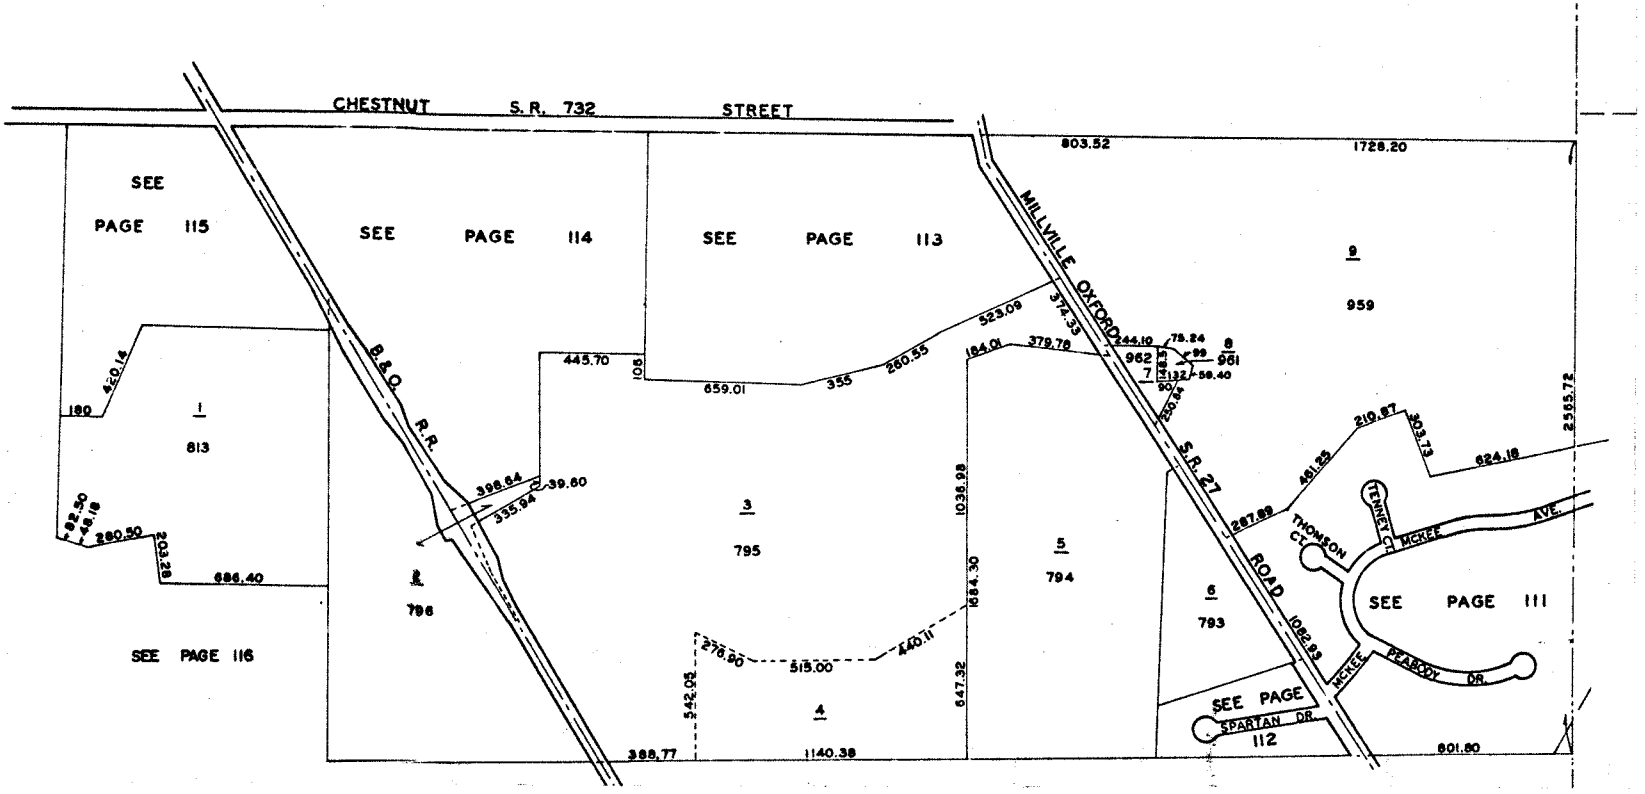
N
SCALE 1"=400'
CHESTNUT S.R. 732 STREET
SEE PAGE 115
SEE PAGE 114
SEE PAGE 113
SEE PAGE 116
SEE PAGE 111
SEE PAGE 112
B.&O. R.R.
MILLVILLE OXFORD ROAD
S.R. 27
THOMSON CT.
TENNEY CT.
MCKEE AVE.
MCKEE
PEABODY DR.
SPARTAN DR.
1
813
2
796
3
795
4
5
794
6
793
7
8
961
9
959
962
803.52
1728.20
420.14
180
92.50
48.18
280.50
203.28
686.40
445.70
105
659.01
355
260.55
523.09
374.33
184.01
379.76
244.10
75.24
99
59.40
90
250.84
210.97
303.73
624.18
2565.72
461.25
287.89
1082.83
1038.98
684.30
647.32
542.03
278.90
515.00
440.11
1140.38
388.77
601.80
396.64
39.60
335.94