


# CRESTFIELD

UNION TWP  
SEC 21 T3 R2

118

N

SCALE 1"=100'

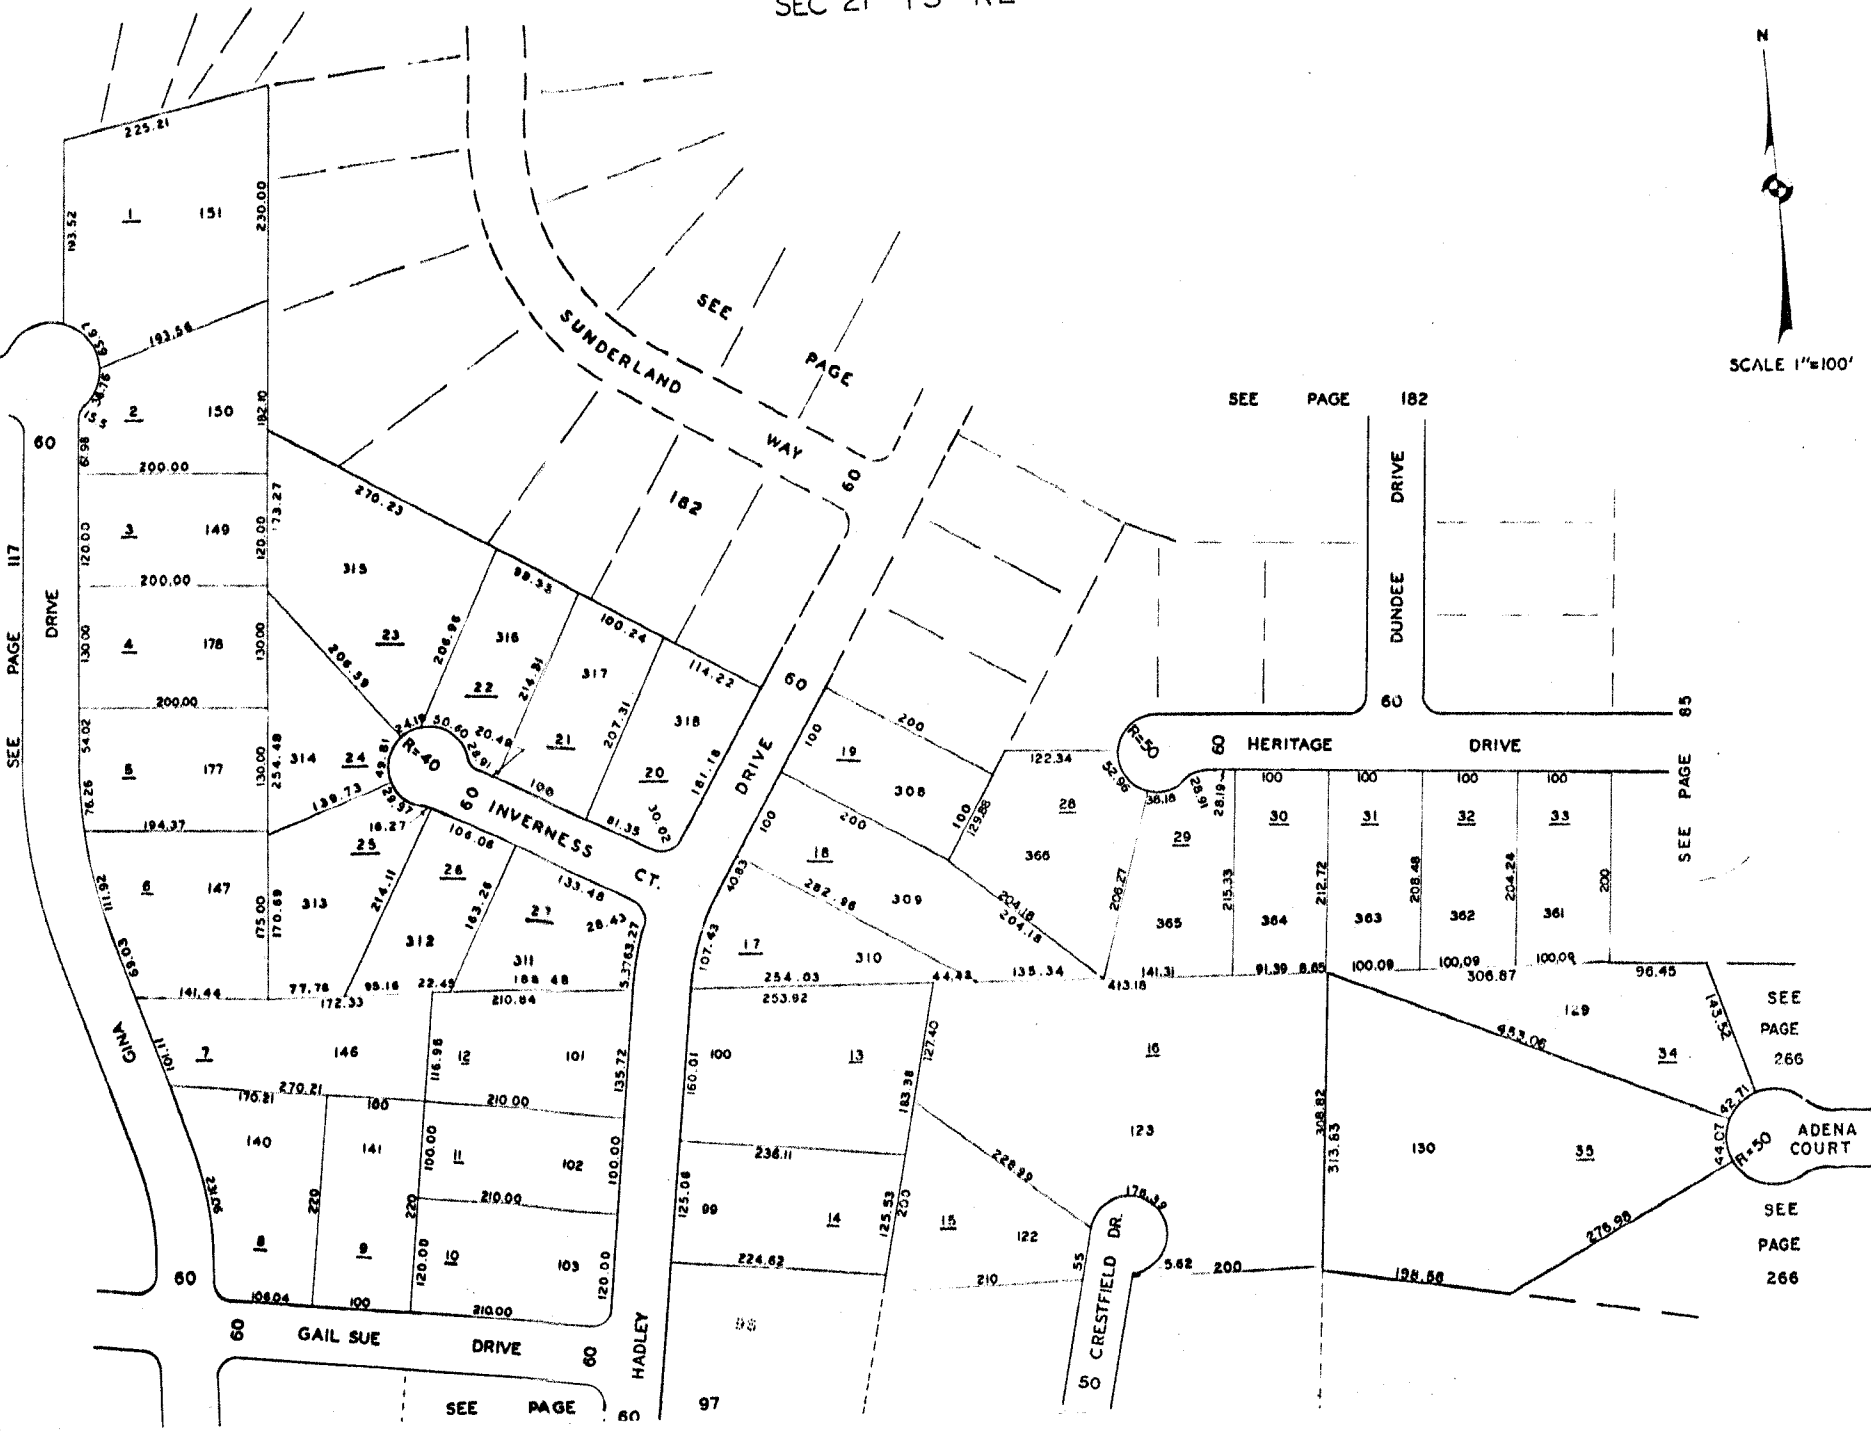

SEE PAGE 117

SEE PAGE 182

SEE PAGE 85

SEE PAGE 266

SEE PAGE 266

60

60

60

60

DRIVE

60

DRIVE

GINA

60 GAIL SUE DRIVE

HADLEY

50 CRESTFIELD DR.

60 HERITAGE DRIVE

DUNDEE DRIVE

ADENA COURT

151

150

149

178

177

147

140

141

100

315

316

317

318

314

313

312

311

101









































































































































































































































































































