TRENTON

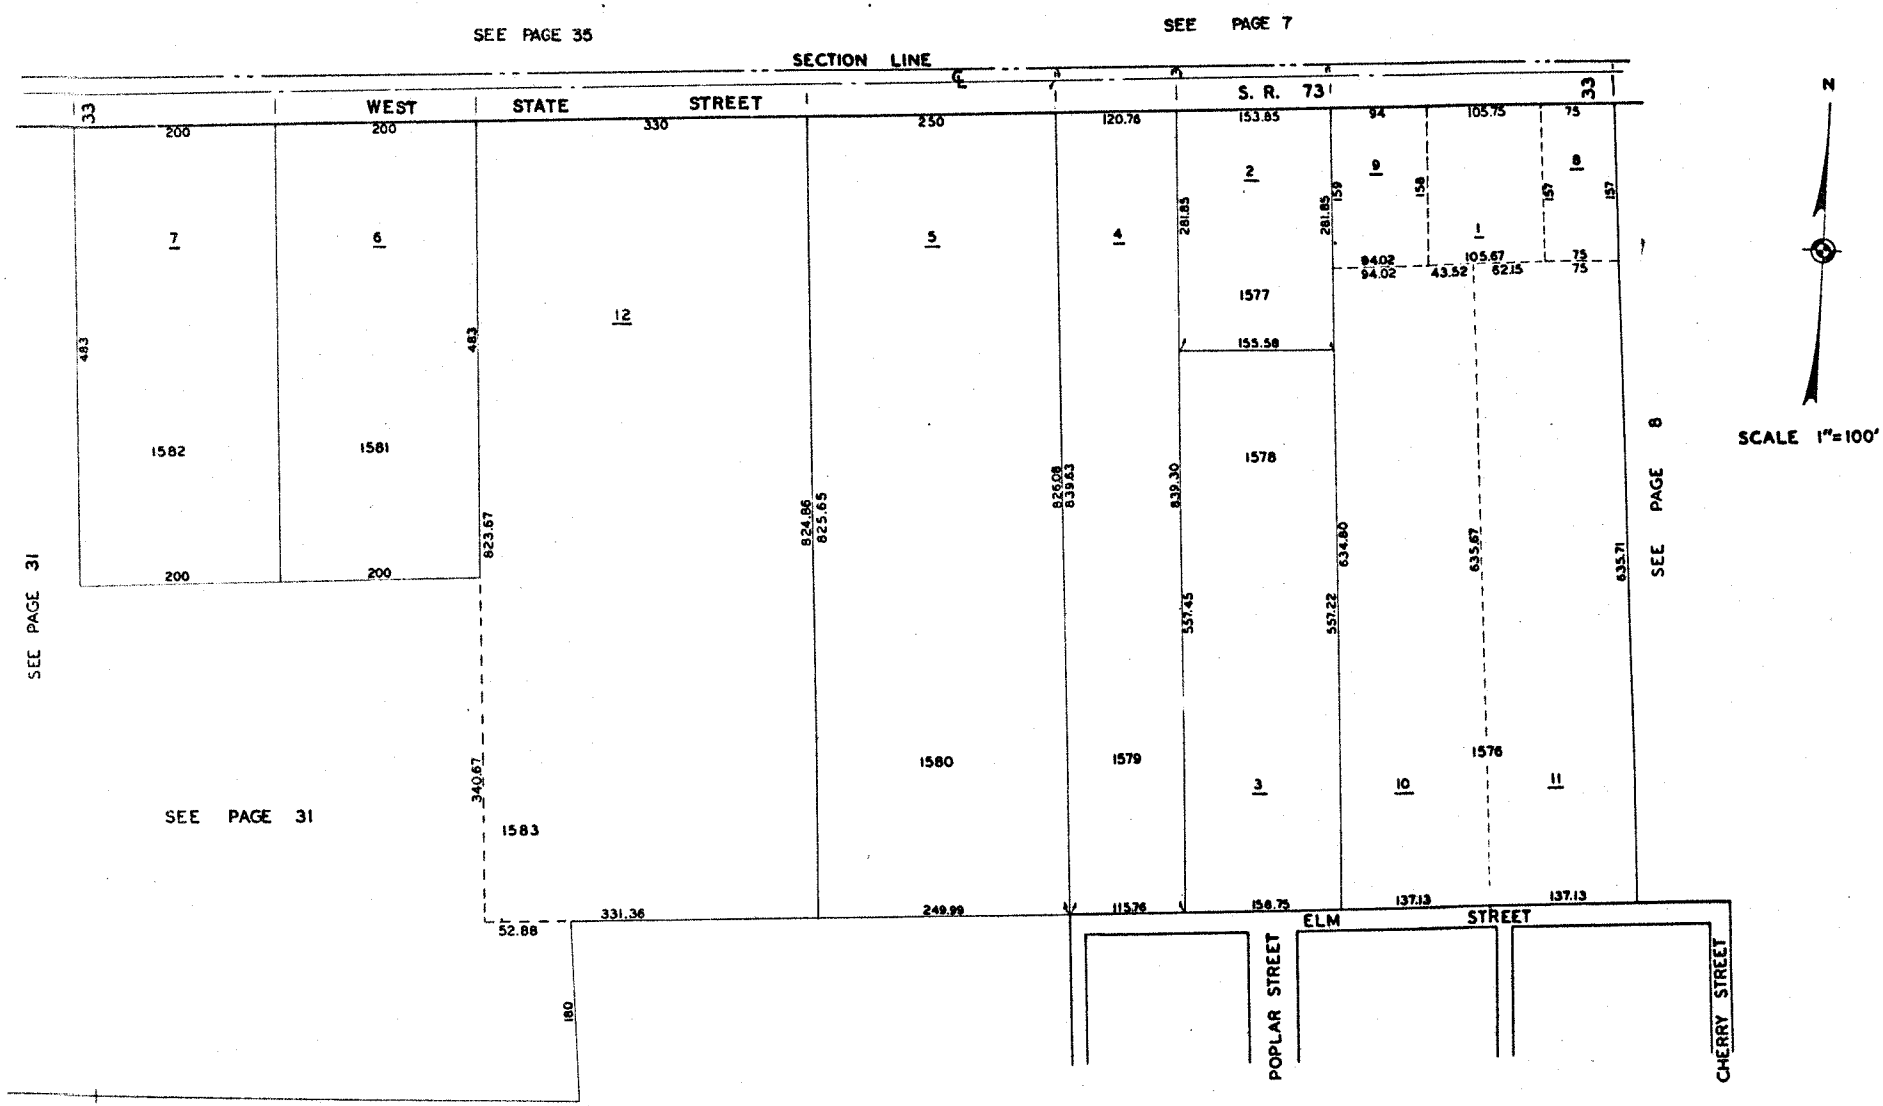
SEE PAGE 35
SEE PAGE 7
SECTION LINE
WEST STATE STREET
S. R. 73
33
200
200
330
250
120.76
153.85
94
105.75
75
7
6
12
5
4
2
9
8
1
1582
1581
1577
1578
1580
1579
1576
1583
3
10
11
483
483
823.67
340.67
824.86
825.65
826.08
839.63
839.30
557.45
281.85
281.85
159
158
157
157
94.02
94.02
43.52
62.15
105.67
75
75
155.58
634.80
557.22
635.67
635.71
331.36
52.88
249.99
115.26
156.75
137.13
137.13
180
ELM STREET
POPLAR STREET
CHERRY STREET
SEE PAGE 31
SEE PAGE 31
SEE PAGE 8
N
SCALE 1"=100'