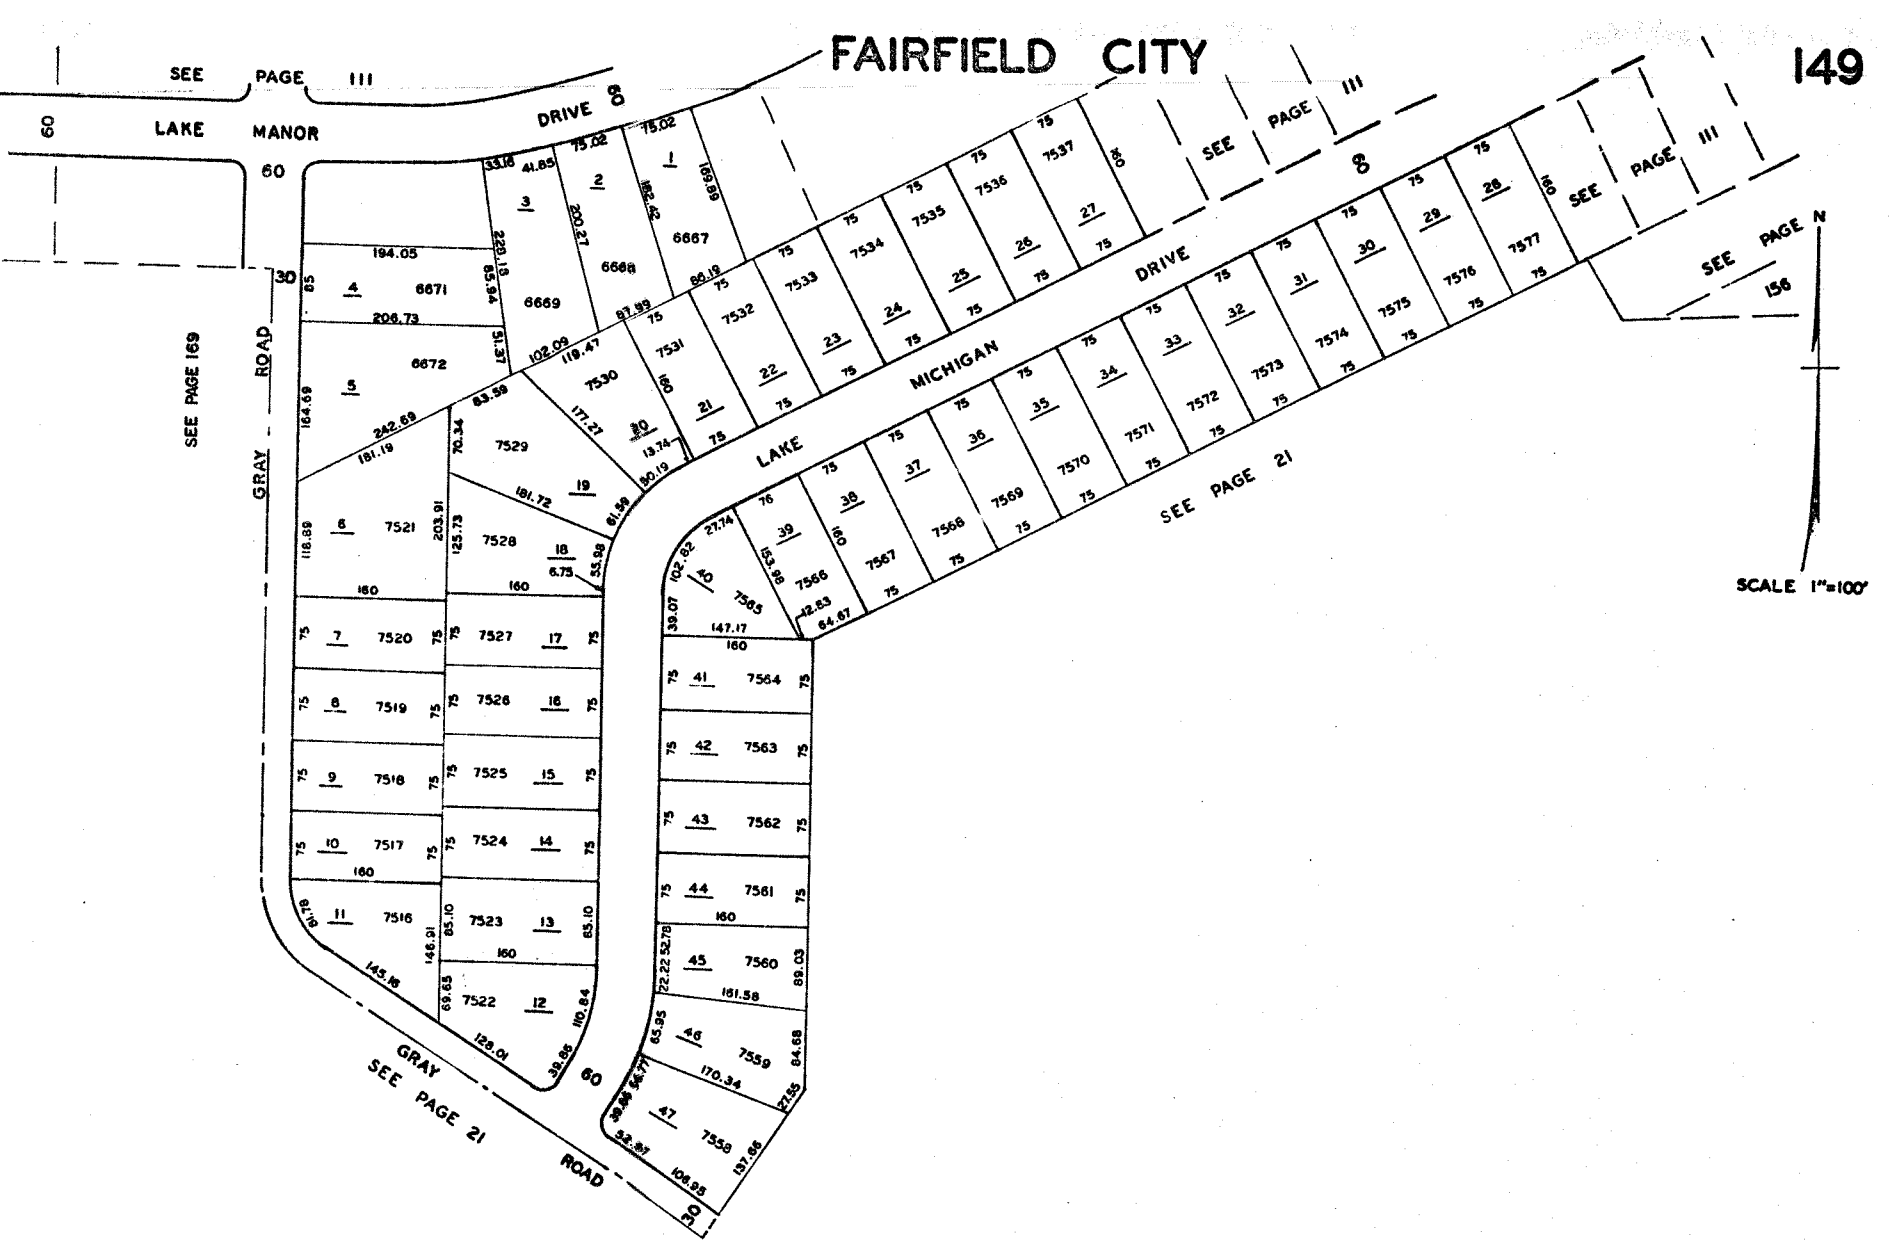
FAIRFIELD CITY
149
SEE PAGE 111
LAKE MANOR DRIVE
60
SEE PAGE 169
GRAY ROAD
MICHIGAN LAKE DRIVE
SEE PAGE 111
SEE PAGE 156
SEE PAGE 21
SEE PAGE 21
GRAY ROAD
SCALE 1"=100'
N
1
2
3
4
5
6
7
8
9
10
11
12
13
14
15
16
17
18
19
20
21
22
23
24
25
26
27
28
29
30
31
32
33
34
35
36
37
38
39
40
41
42
43
44
45
46
47
6667
6668
6669
6671
6672
7519
7520
7521
7522
7523
7524
7525
7526
7527
7528
7529
7530
7531
7532
7533
7534
7535
7536
7537
7557
7558
7559
7560
7561
7562
7563
7564
7565
7566
7567
7568
7569
7570
7571
7572
7573
7574
7575
7576
7577