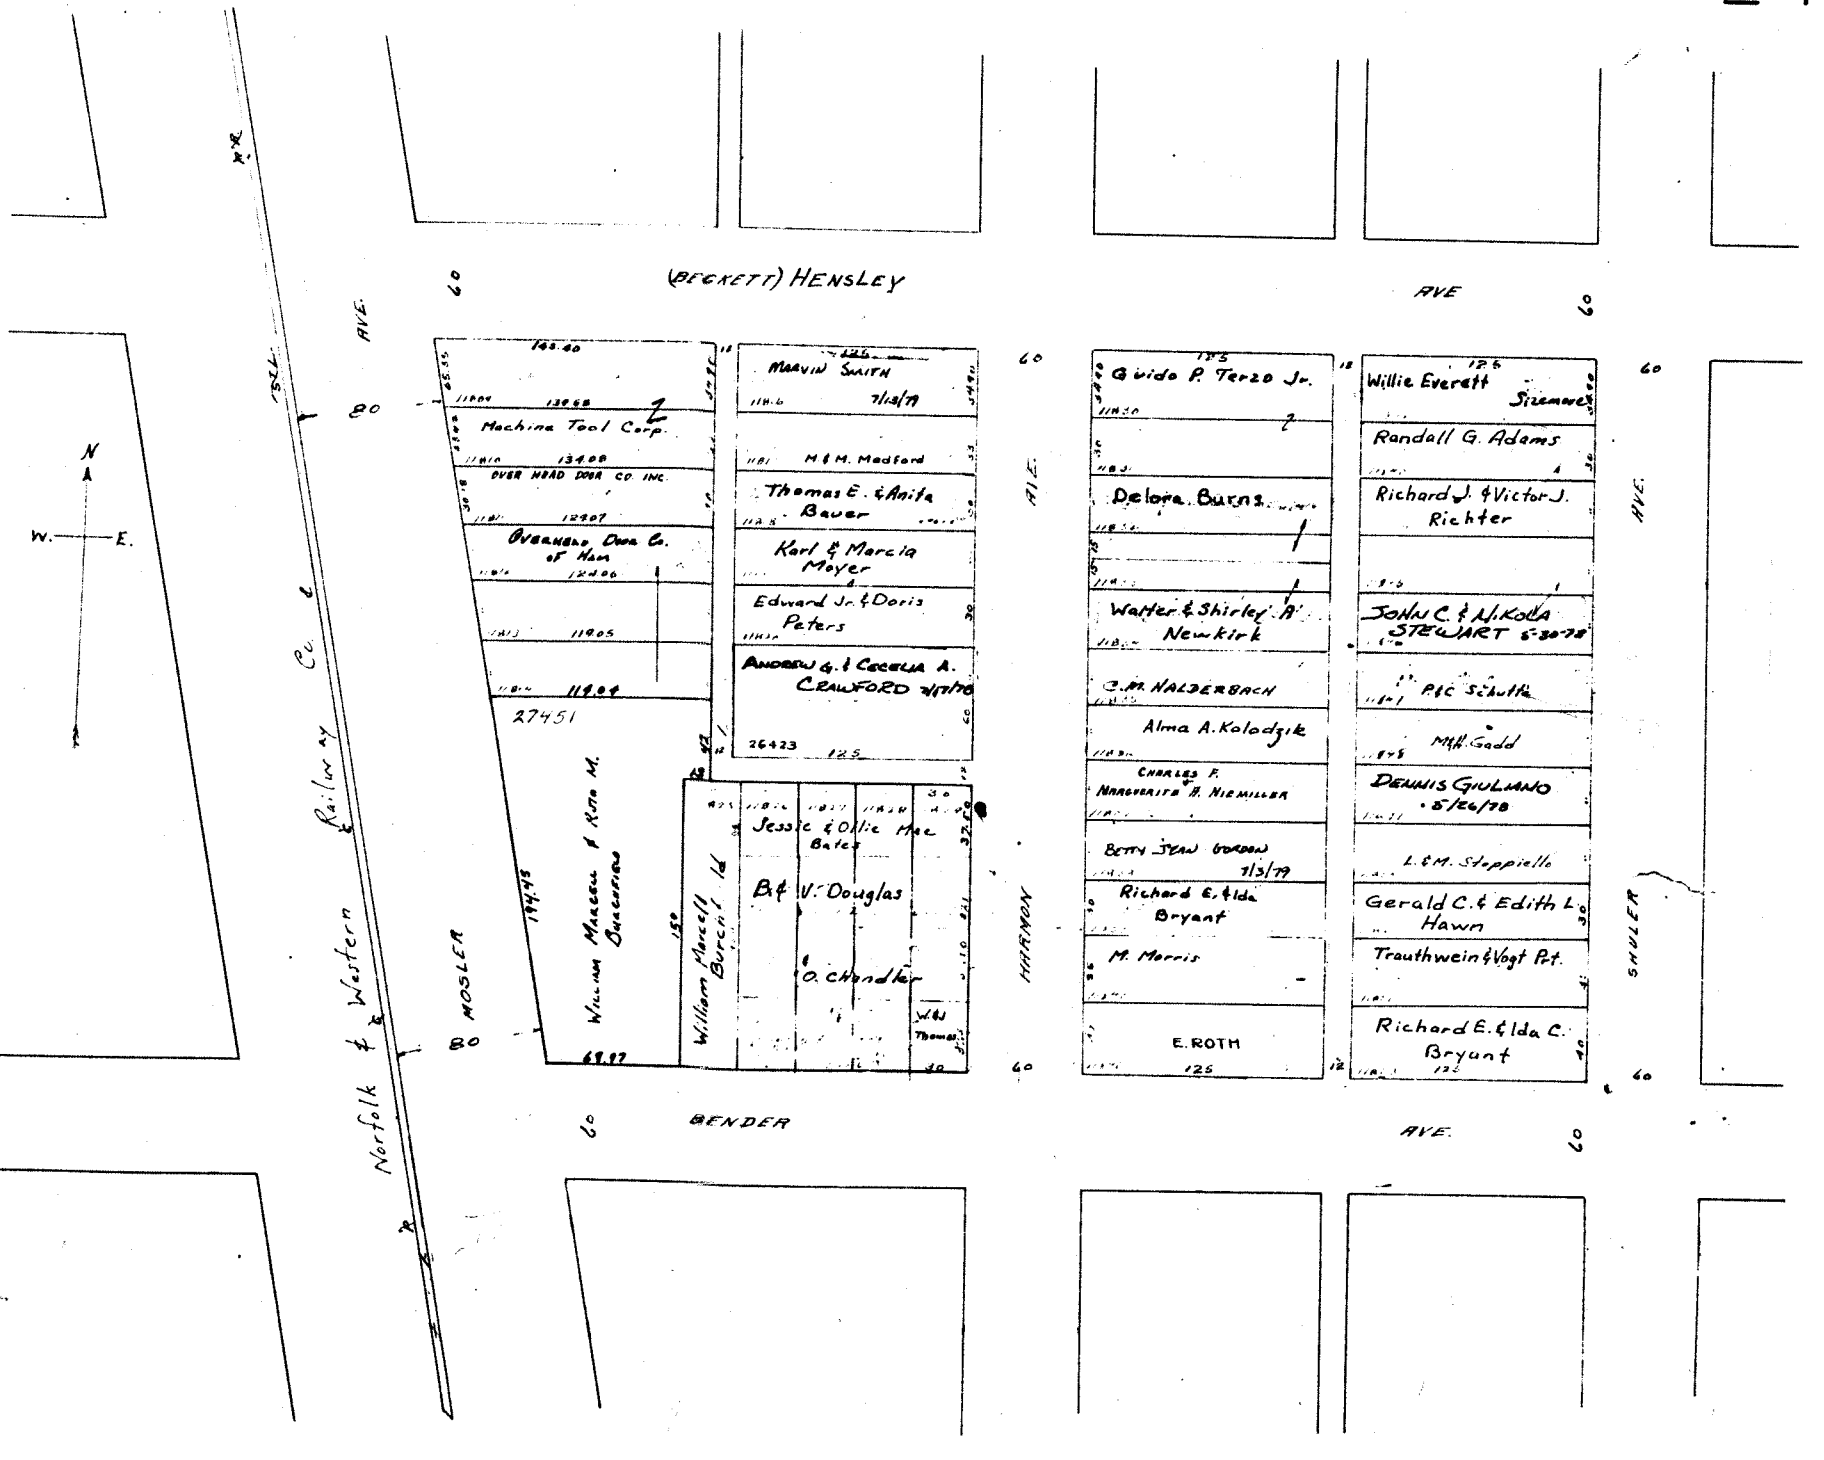
(BECKETT) HENSLEY
AVE
60
80
N
W.
E.
Norfolk & Western Railway Co.
MOSLER
AVE.
145.40
13668
Machine Tool Corp.
13409
OVER HEAD DOOR CO. INC.
12207
OVERHEAD DOOR CO. OF HAM
12406
119.05
119.04
27451
194.45
69.97
WILLIAM MARCELL & RUTH M. BUCHFIRER
William Marcell Burch Ltd
MARVIN SMITH
7/13/79
M & M. Medford
Thomas E. & Anita Bauer
Karl & Marcia Meyer
Edward Jr. & Doris Peters
ANDREW G. & CECELIA A. CRAWFORD 7/17/70
26423
125
Jessie & Ollie Mae Bates
B. & V. Douglas
O. Chandler
HAMMON
AVE.
Guido P. Terzo Jr.
Delora Burns
Walter & Shirley A. Newkirk
C.M. NALDERBACH
Alma A. Kolodzik
CHARLES F. & MARGUERITE B. NIEMILLER
BETTY JEAN GORDON 7/3/79
Richard E. & Ida Bryant
M. Morris
E. ROTH
Willie Everett
Sizemore
Randall G. Adams
Richard J. & Victor J. Richter
JOHN C. & N. KOLLA STEWART 5-30-78
P.C. Schutte
M.H. Gadd
DENNIS GIULIANO 5/26/78
L. & M. Steppiello
Gerald C. & Edith L. Hawn
Trauthwein & Vogt Pt.
Richard E. & Ida C. Bryant
SHULER
AVE.
BENDER
AVE.