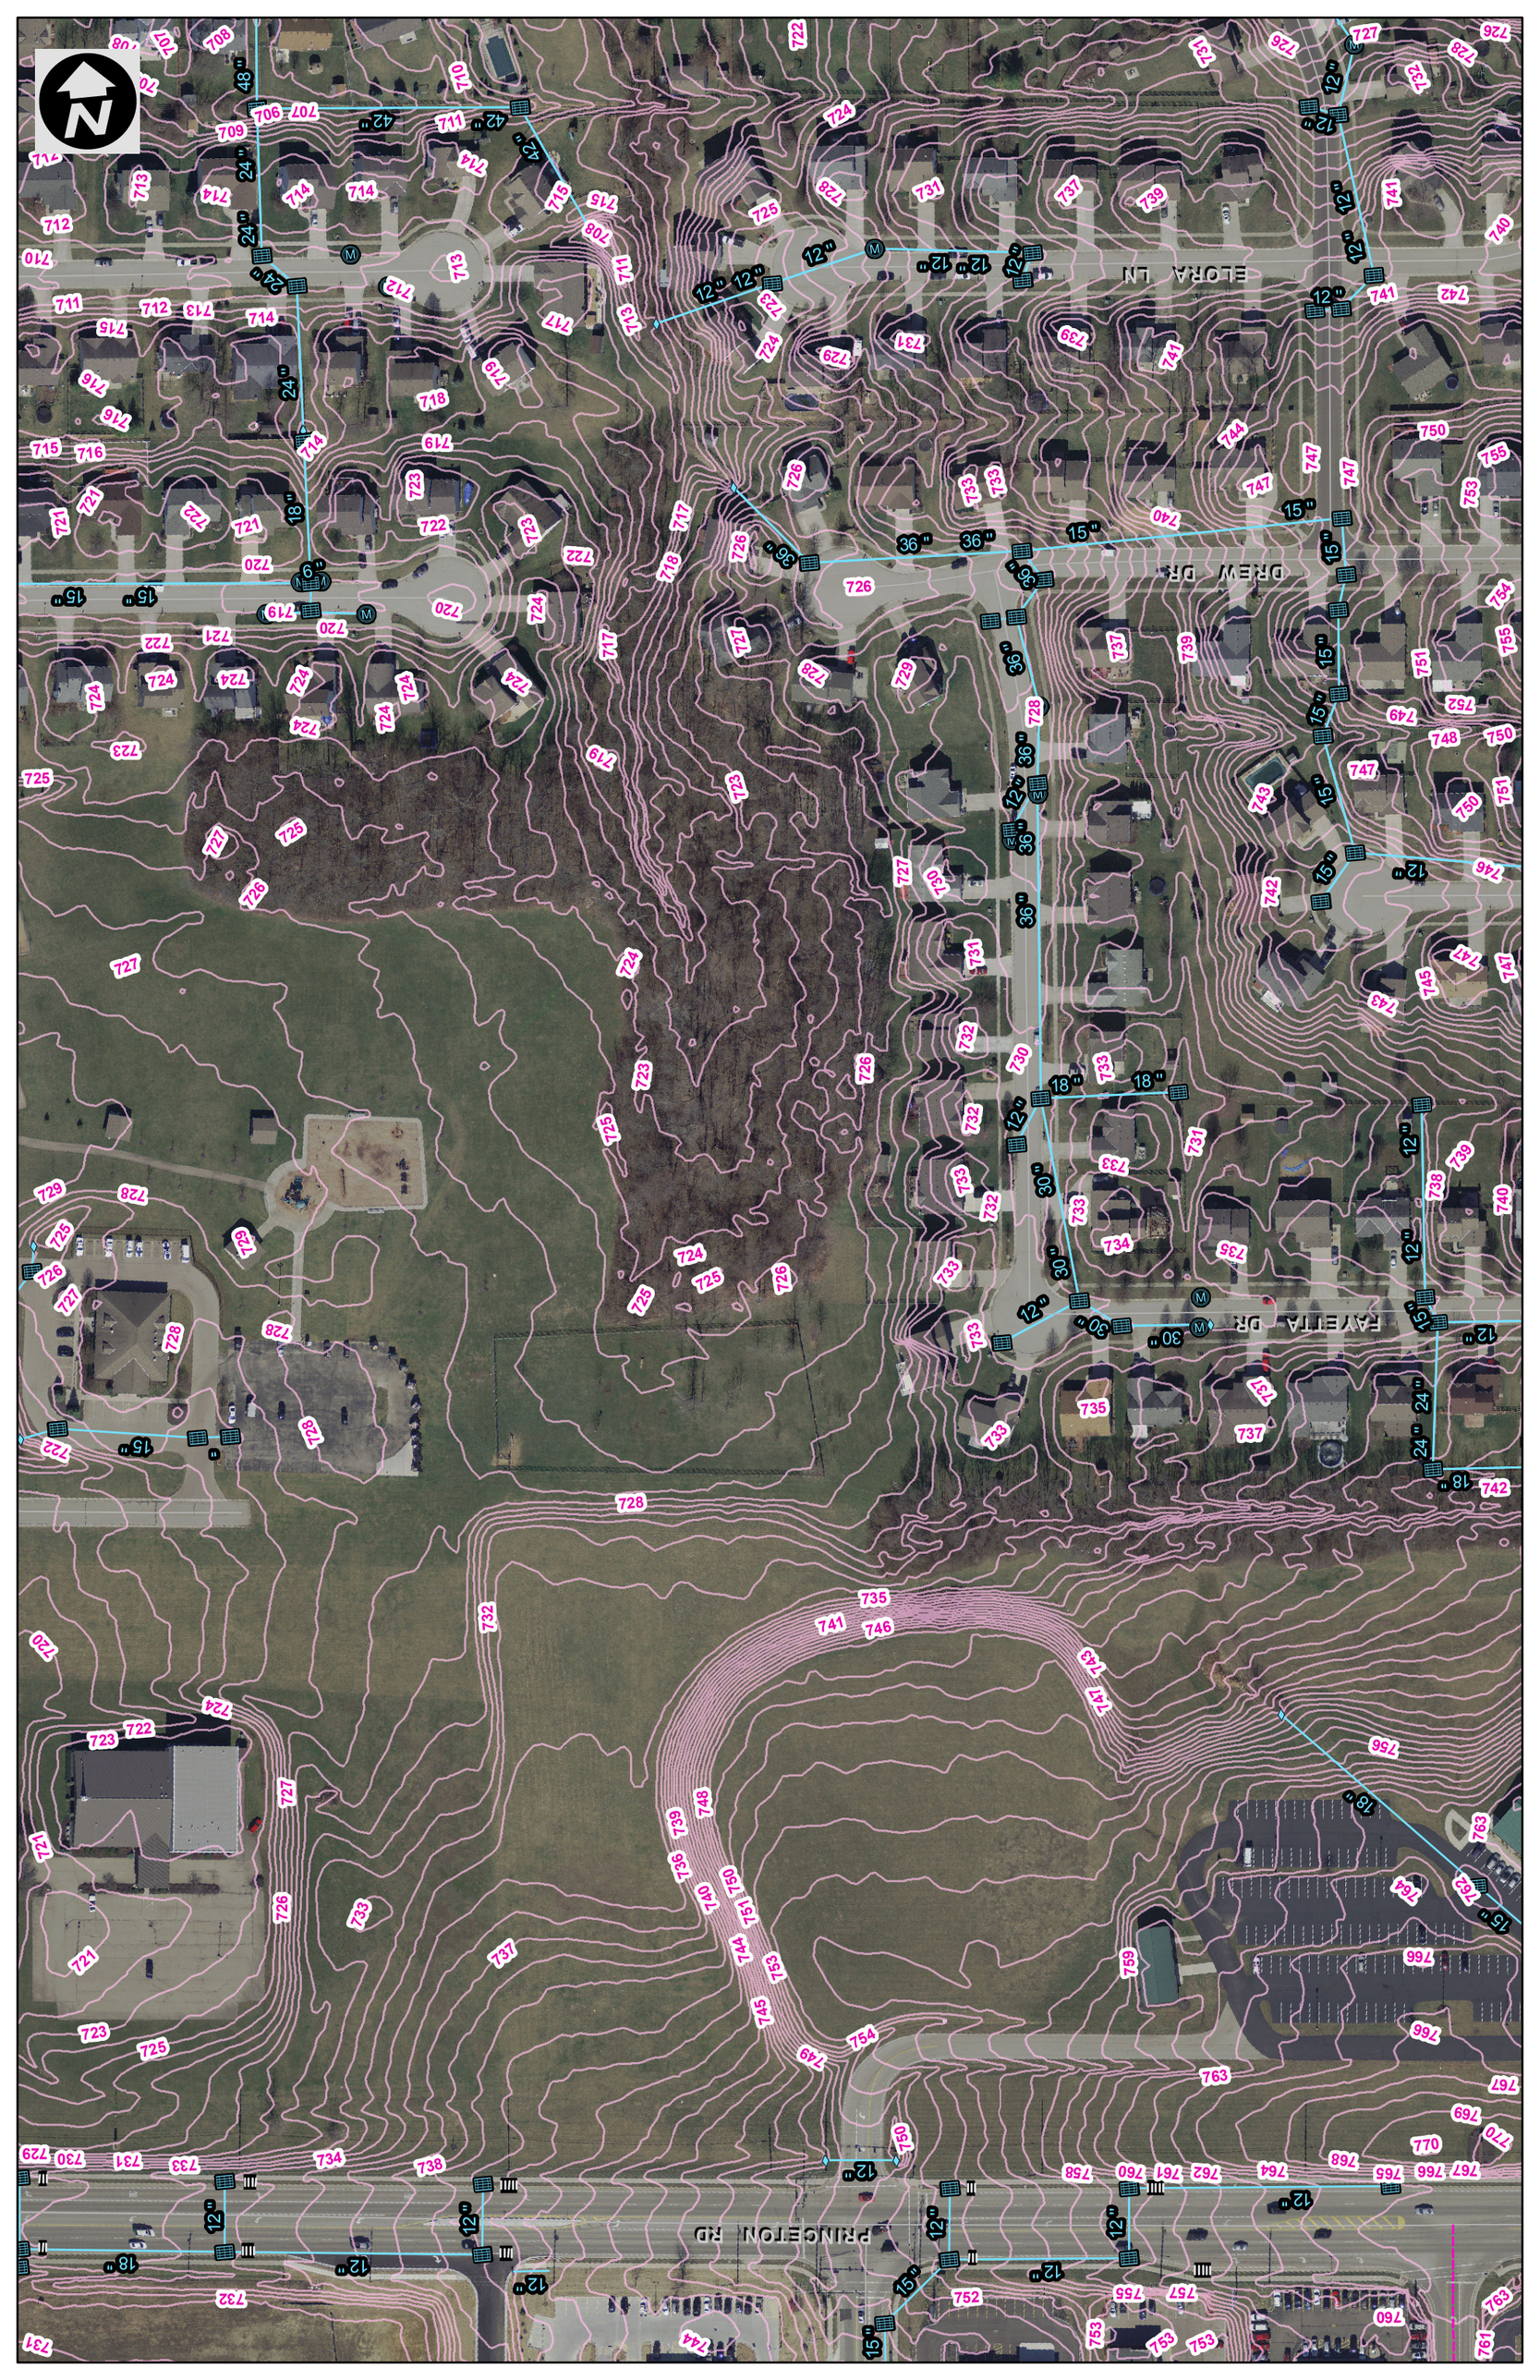

ELORA LN
DREW DR
FAYETTA DR
PRINCETON RD